



ARQ Planta de Eixos
Escala: 1/50



ARQ Planta de Cobertura
Escala: 1/50

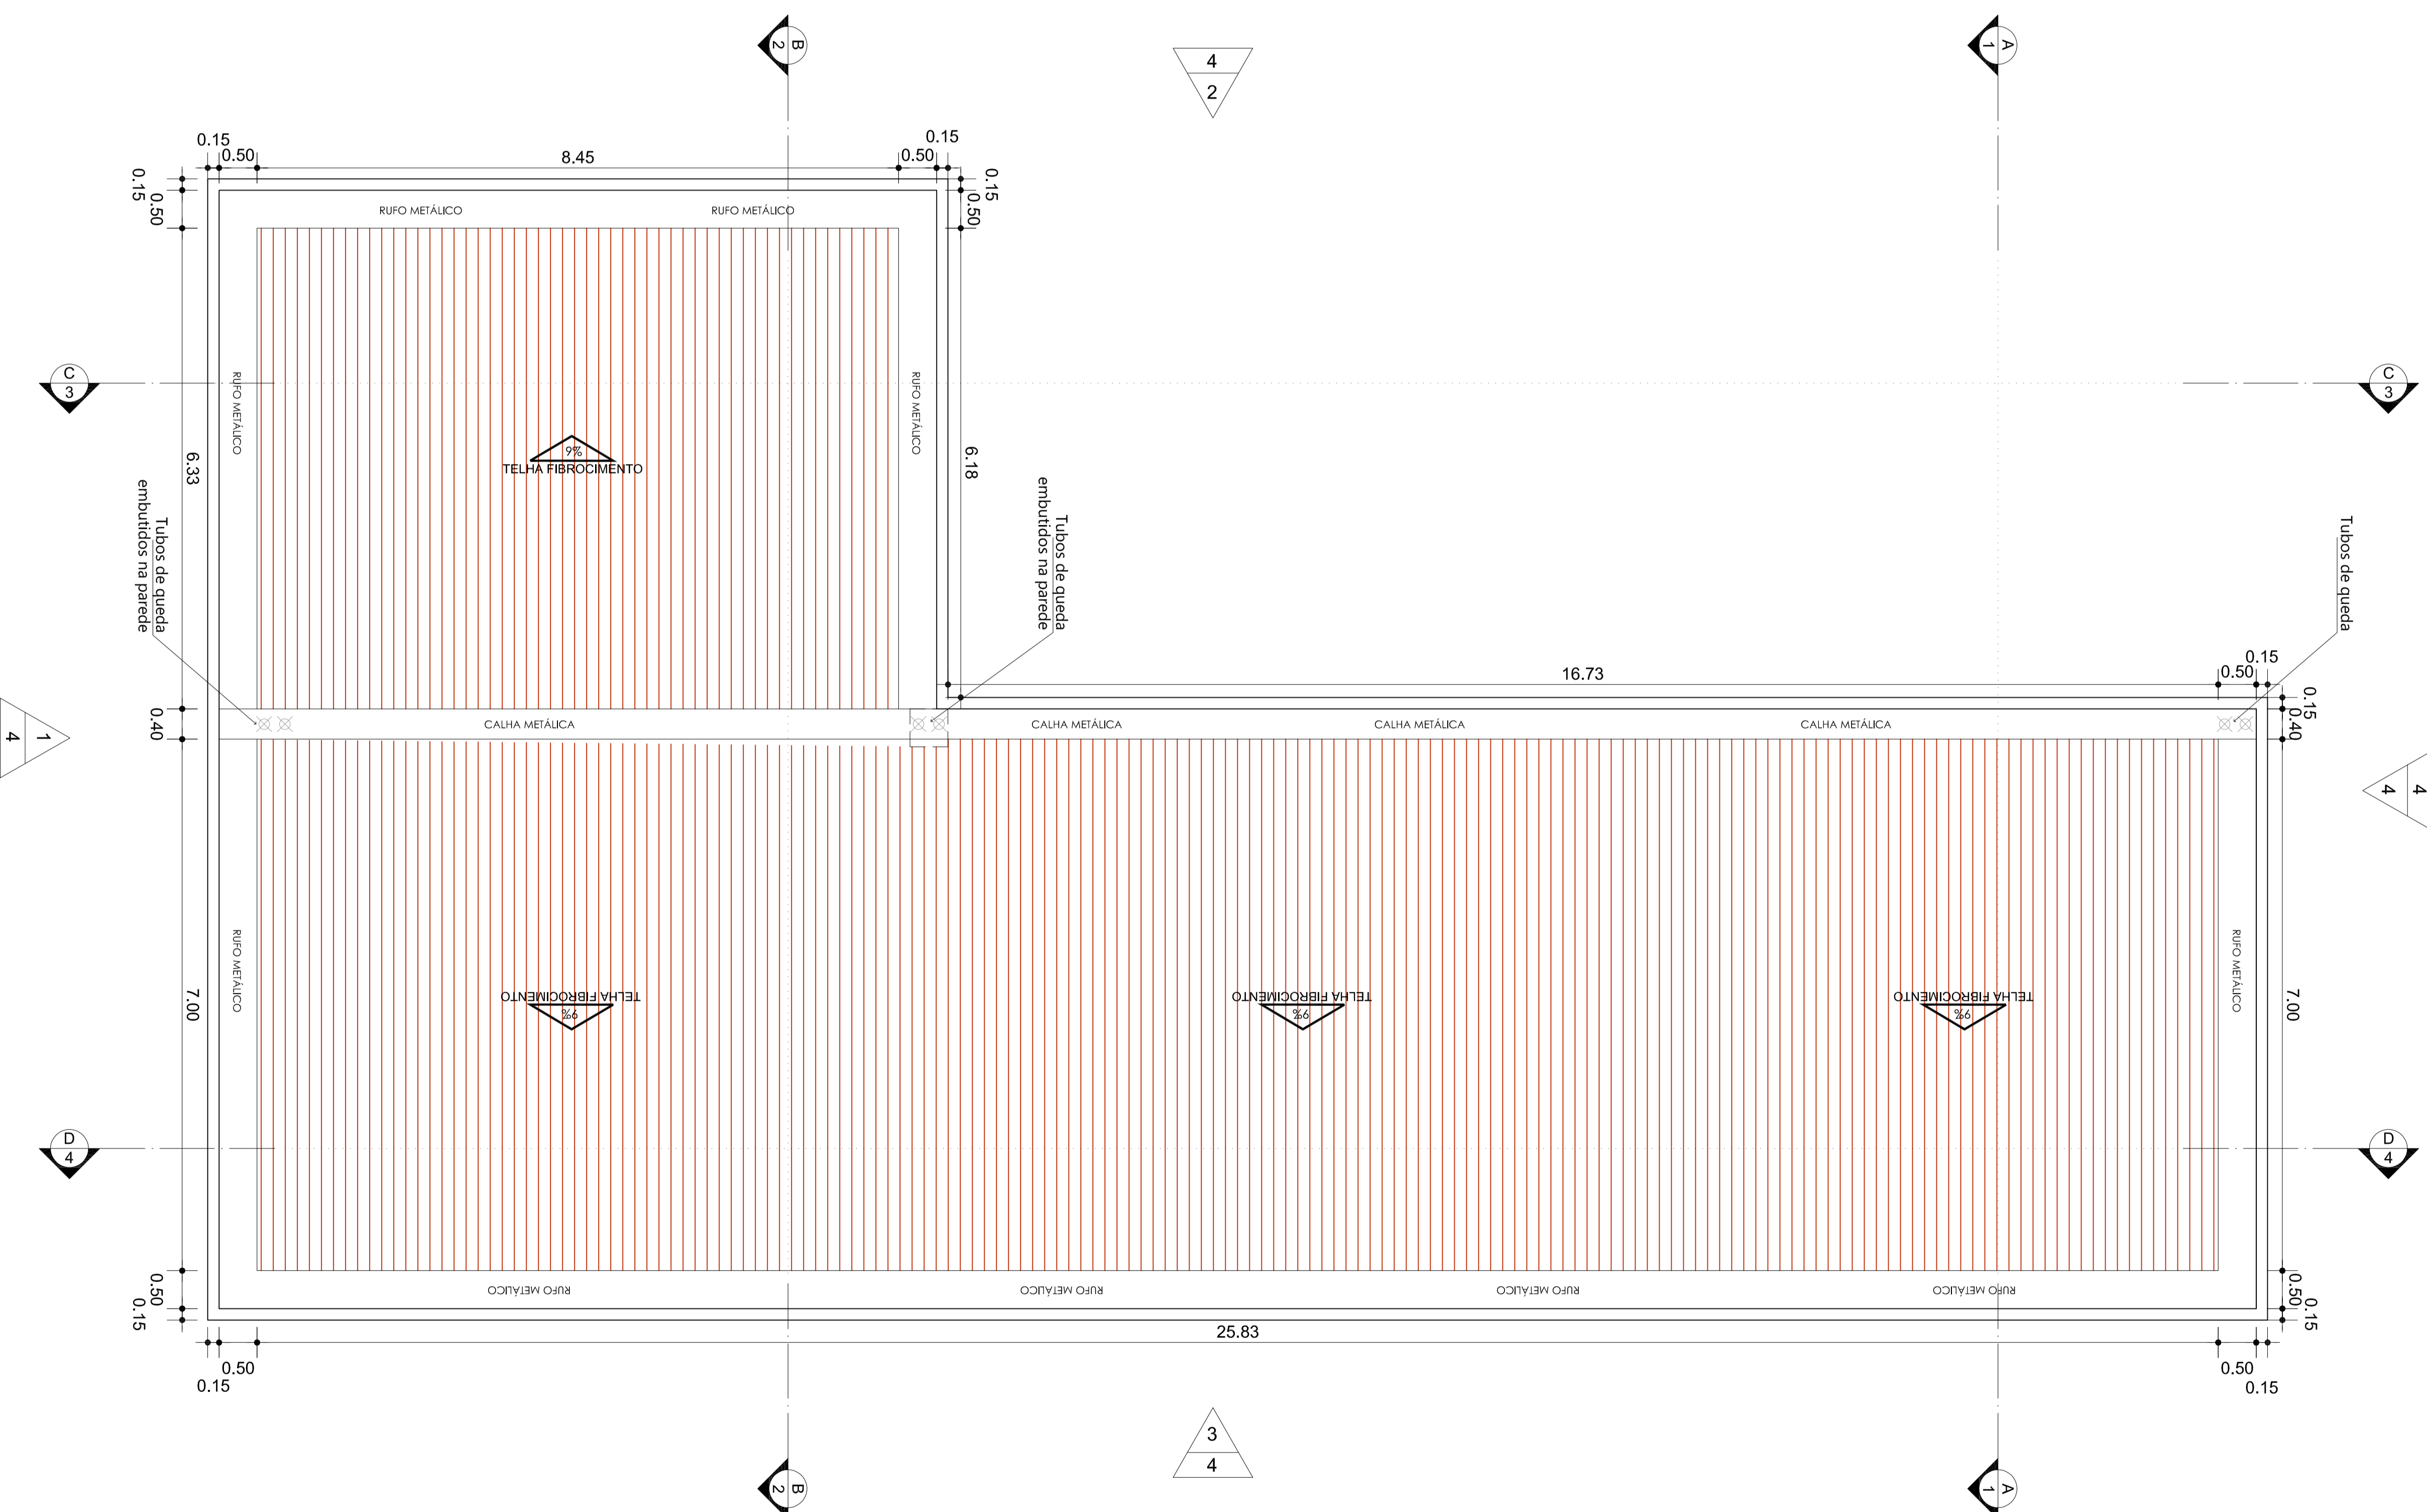

ARQ Planta de Situação
Sem Escala

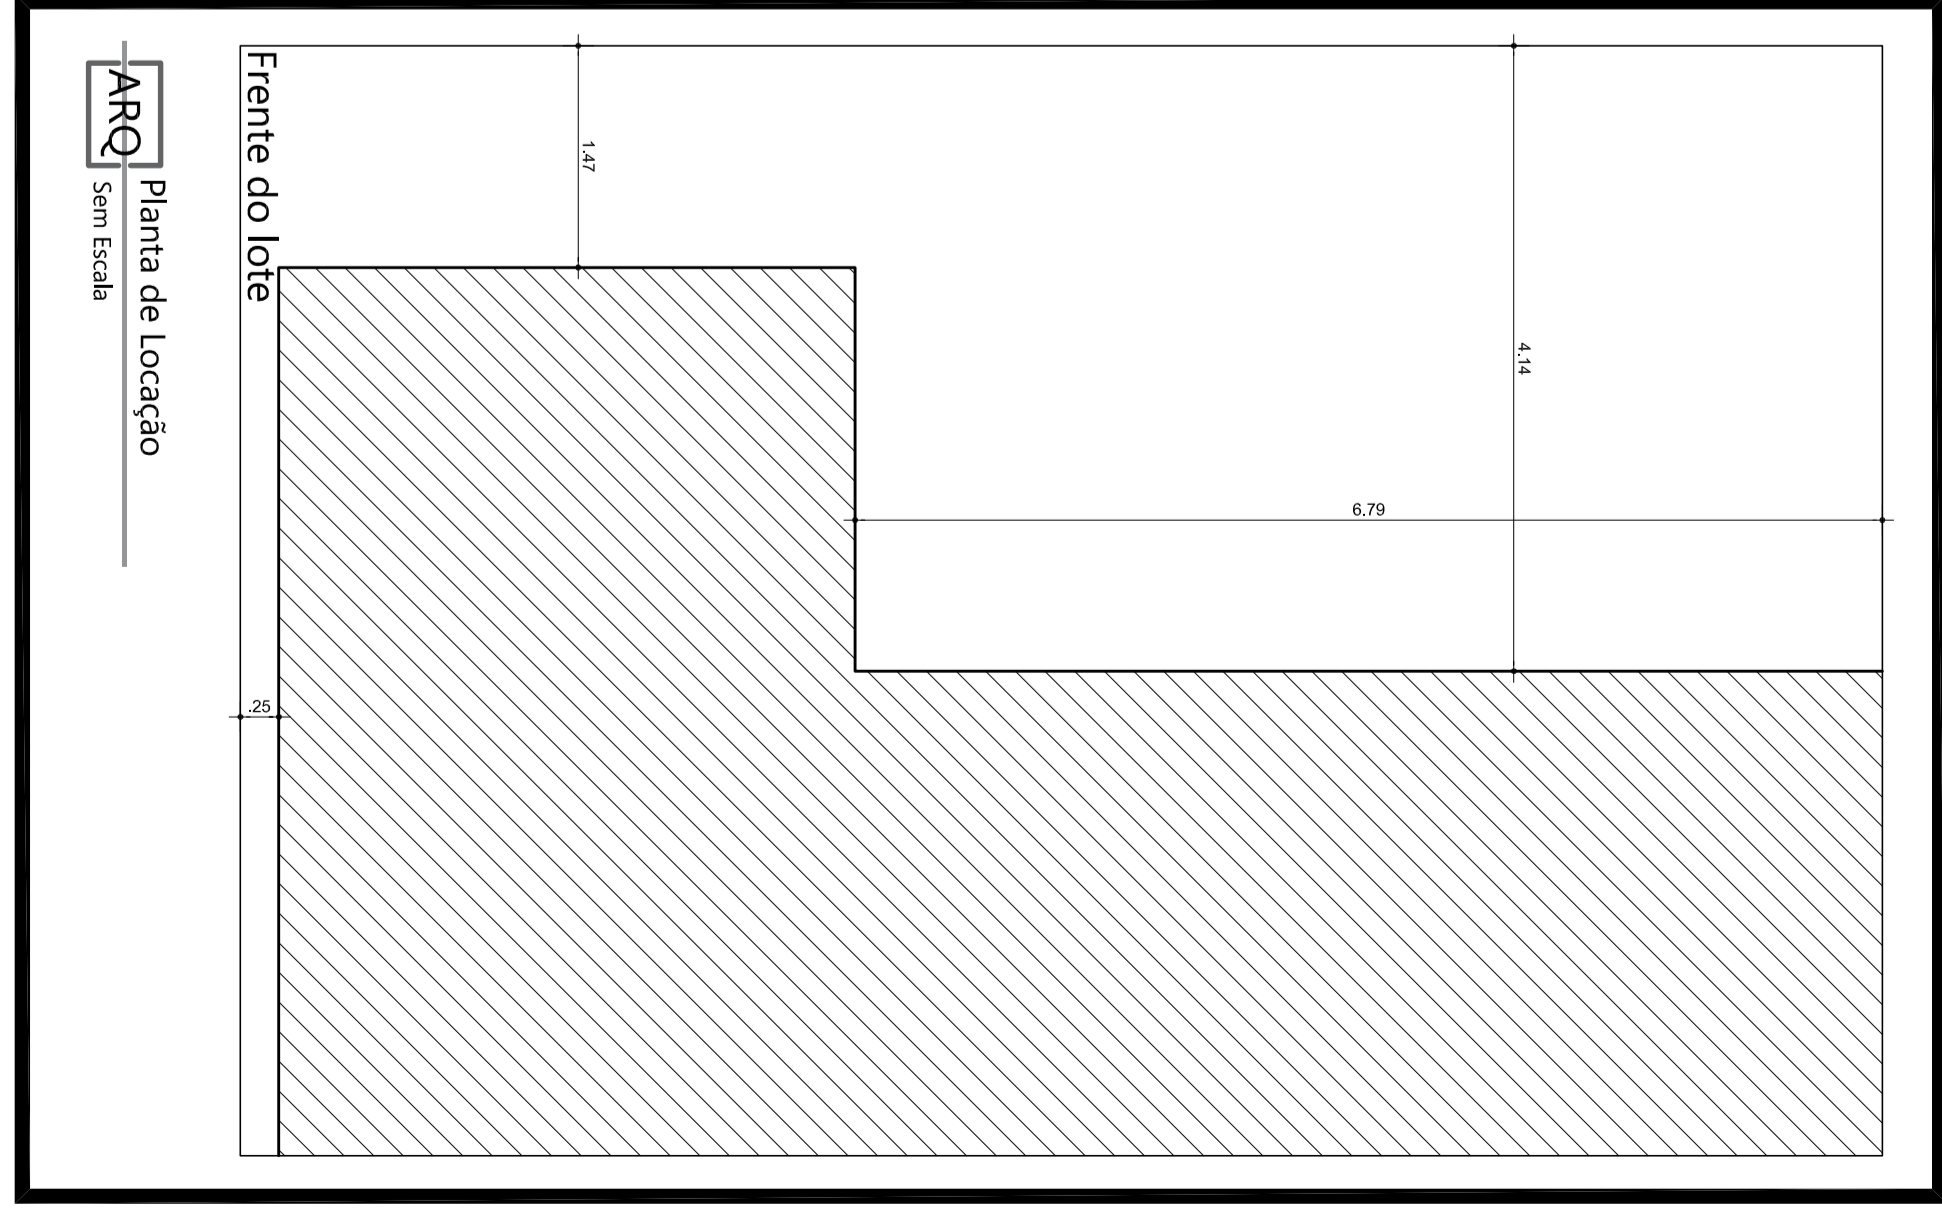

ARQ Planta de Localização
Sem Escala

QUADRO DE ÁREAS			
ÁREA DO TERRENO	50,33m ²	CÓD. DE ANFOTERISMO - CAT	6,36
ÁREA CONSTRUTIVA TOTAL	29,32m ²	TAXA DE COBERTURA	58,26%
		TAXA DE PERMEABILIDADE	4,00%

RAFAELLA
arquitectura
ARQUITETURA E INTERIORES

PLANTAS DE SITUAÇÃO, LOCAÇÃO E DE COBERTURA

Representação: SENAR RR


Autor do Projeto: RAFAELLA QUINTELA GOMES
Cadastrada nº 14387

Representante Técnico


Especialidade do Projeto: Projeto Arquitetônico Institucional
Endereço do Cliente: Av. Major Williams, Lote nº 346 QD-1079, Bairro Centro

Data: 27 de Agosto de 2023

Escala: 1/50

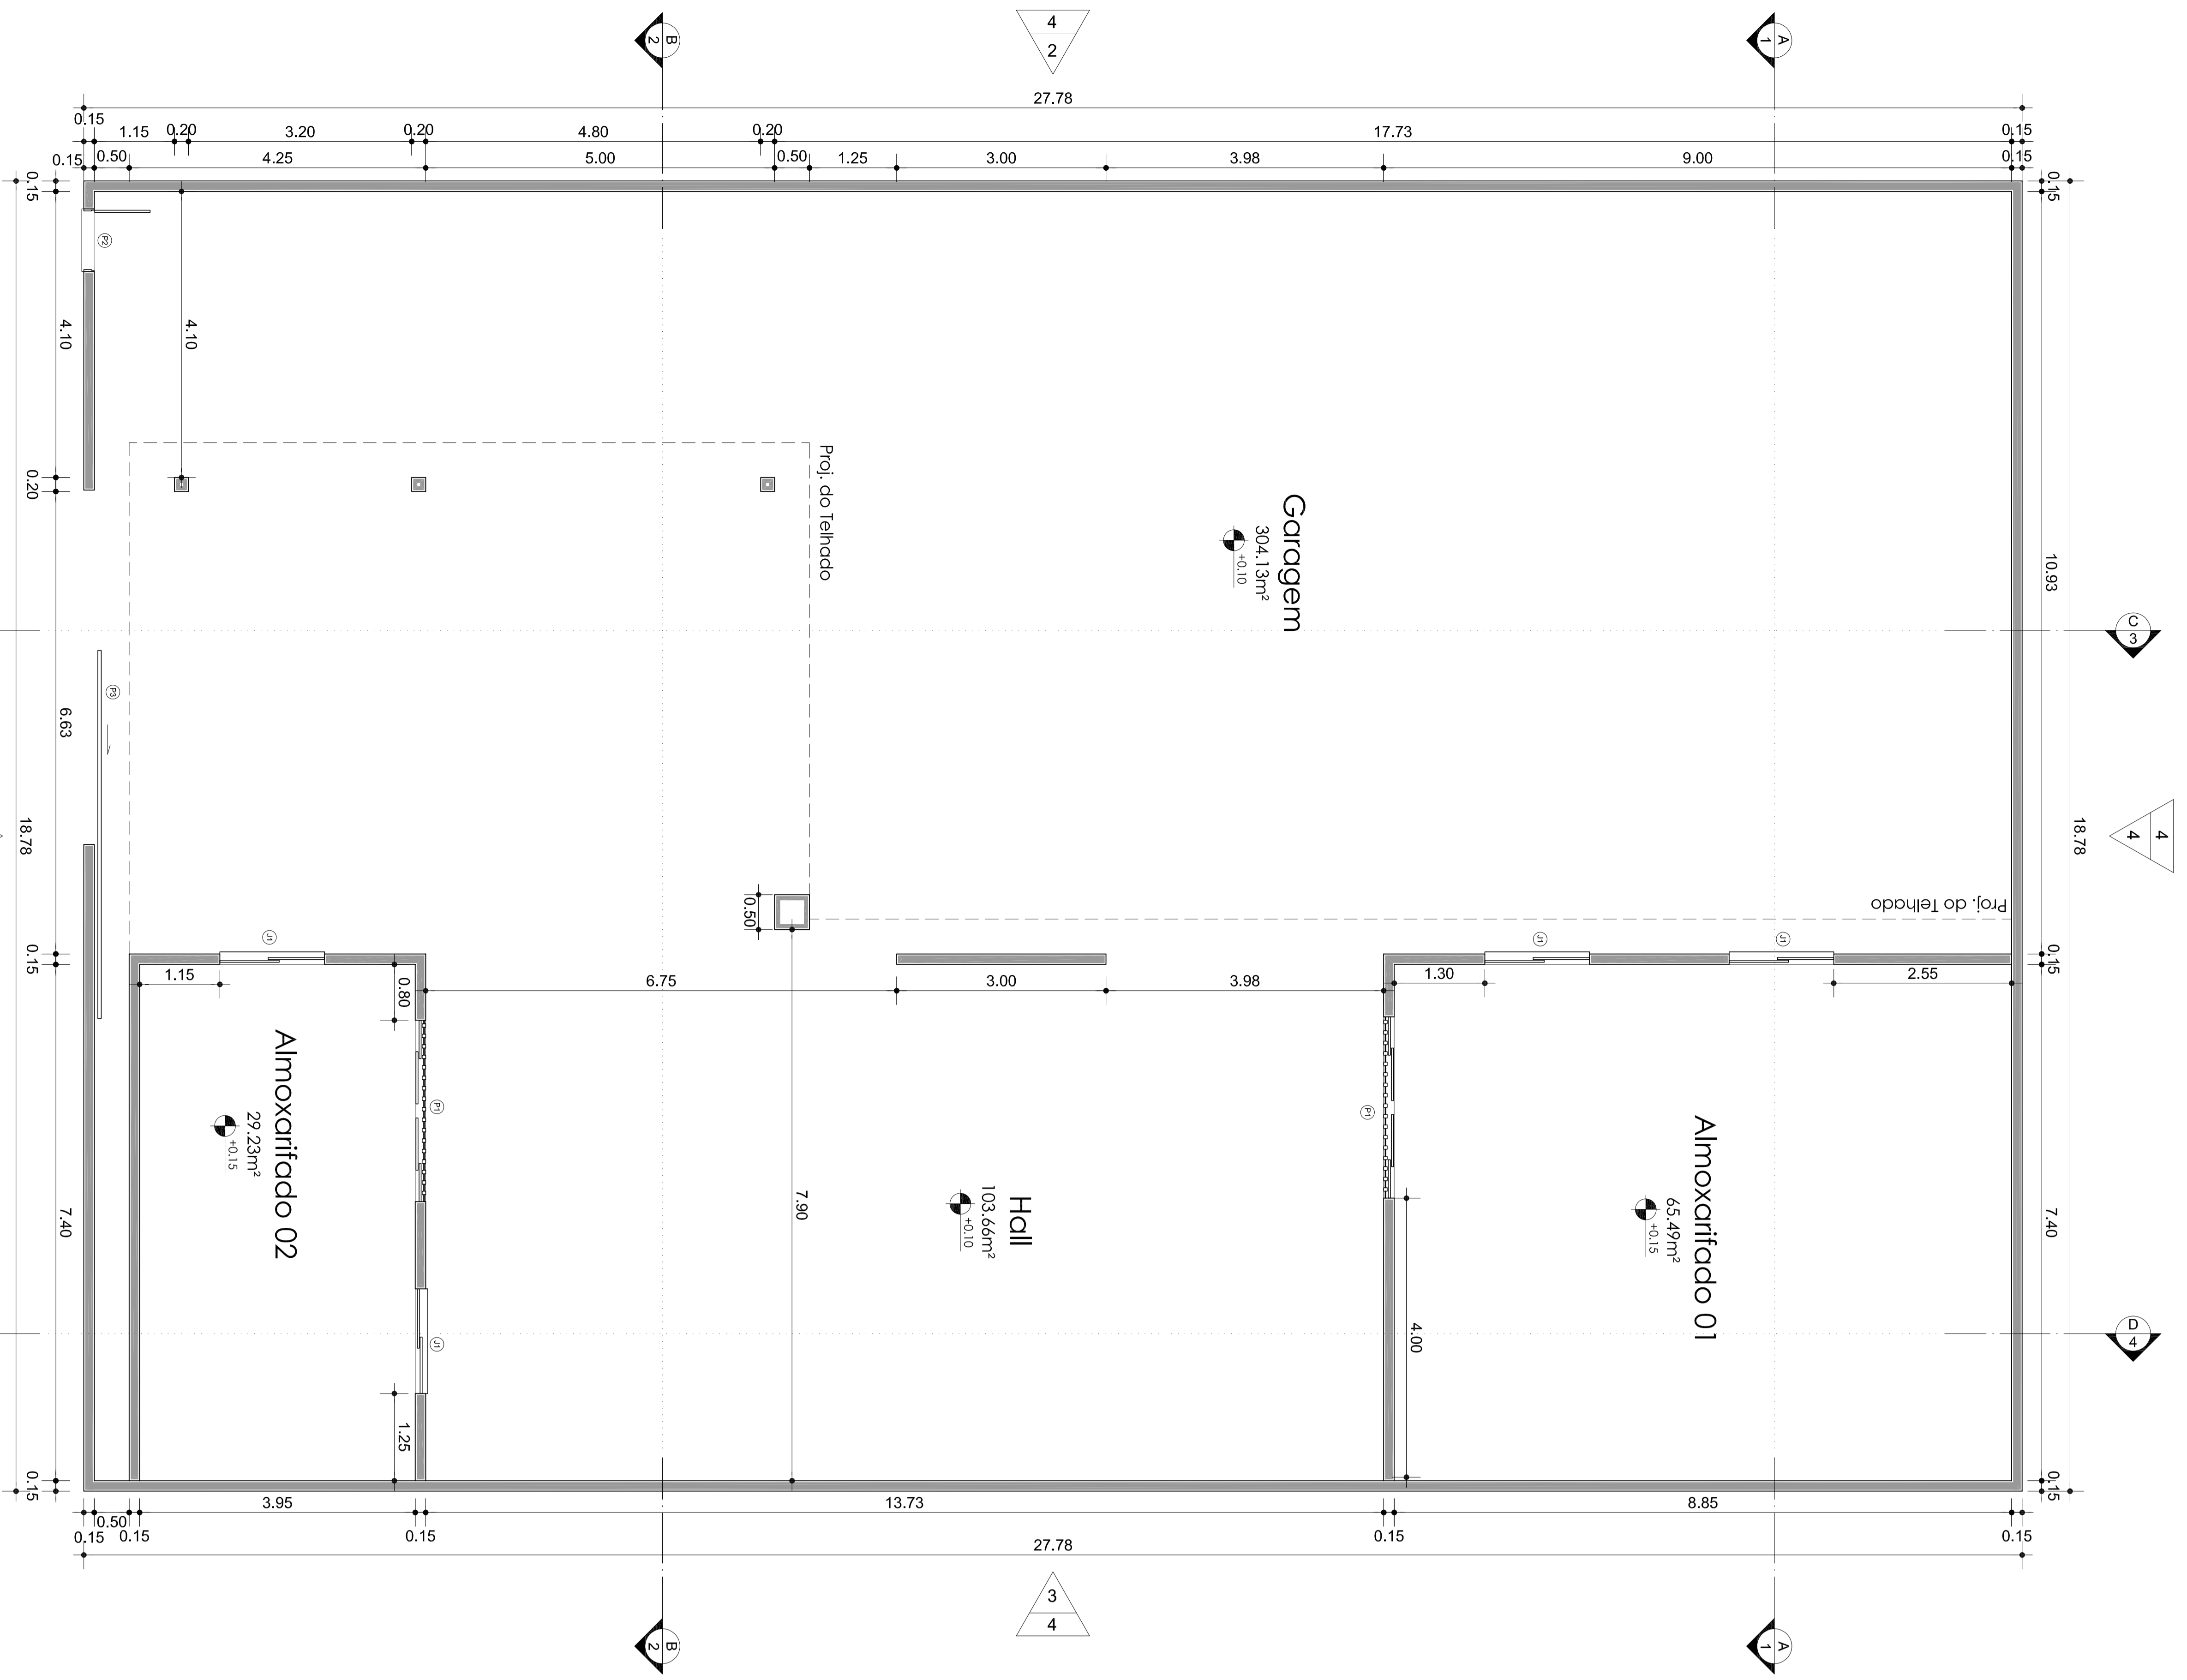

ARQ Planta Baixa Cotada
Escala: 1:50

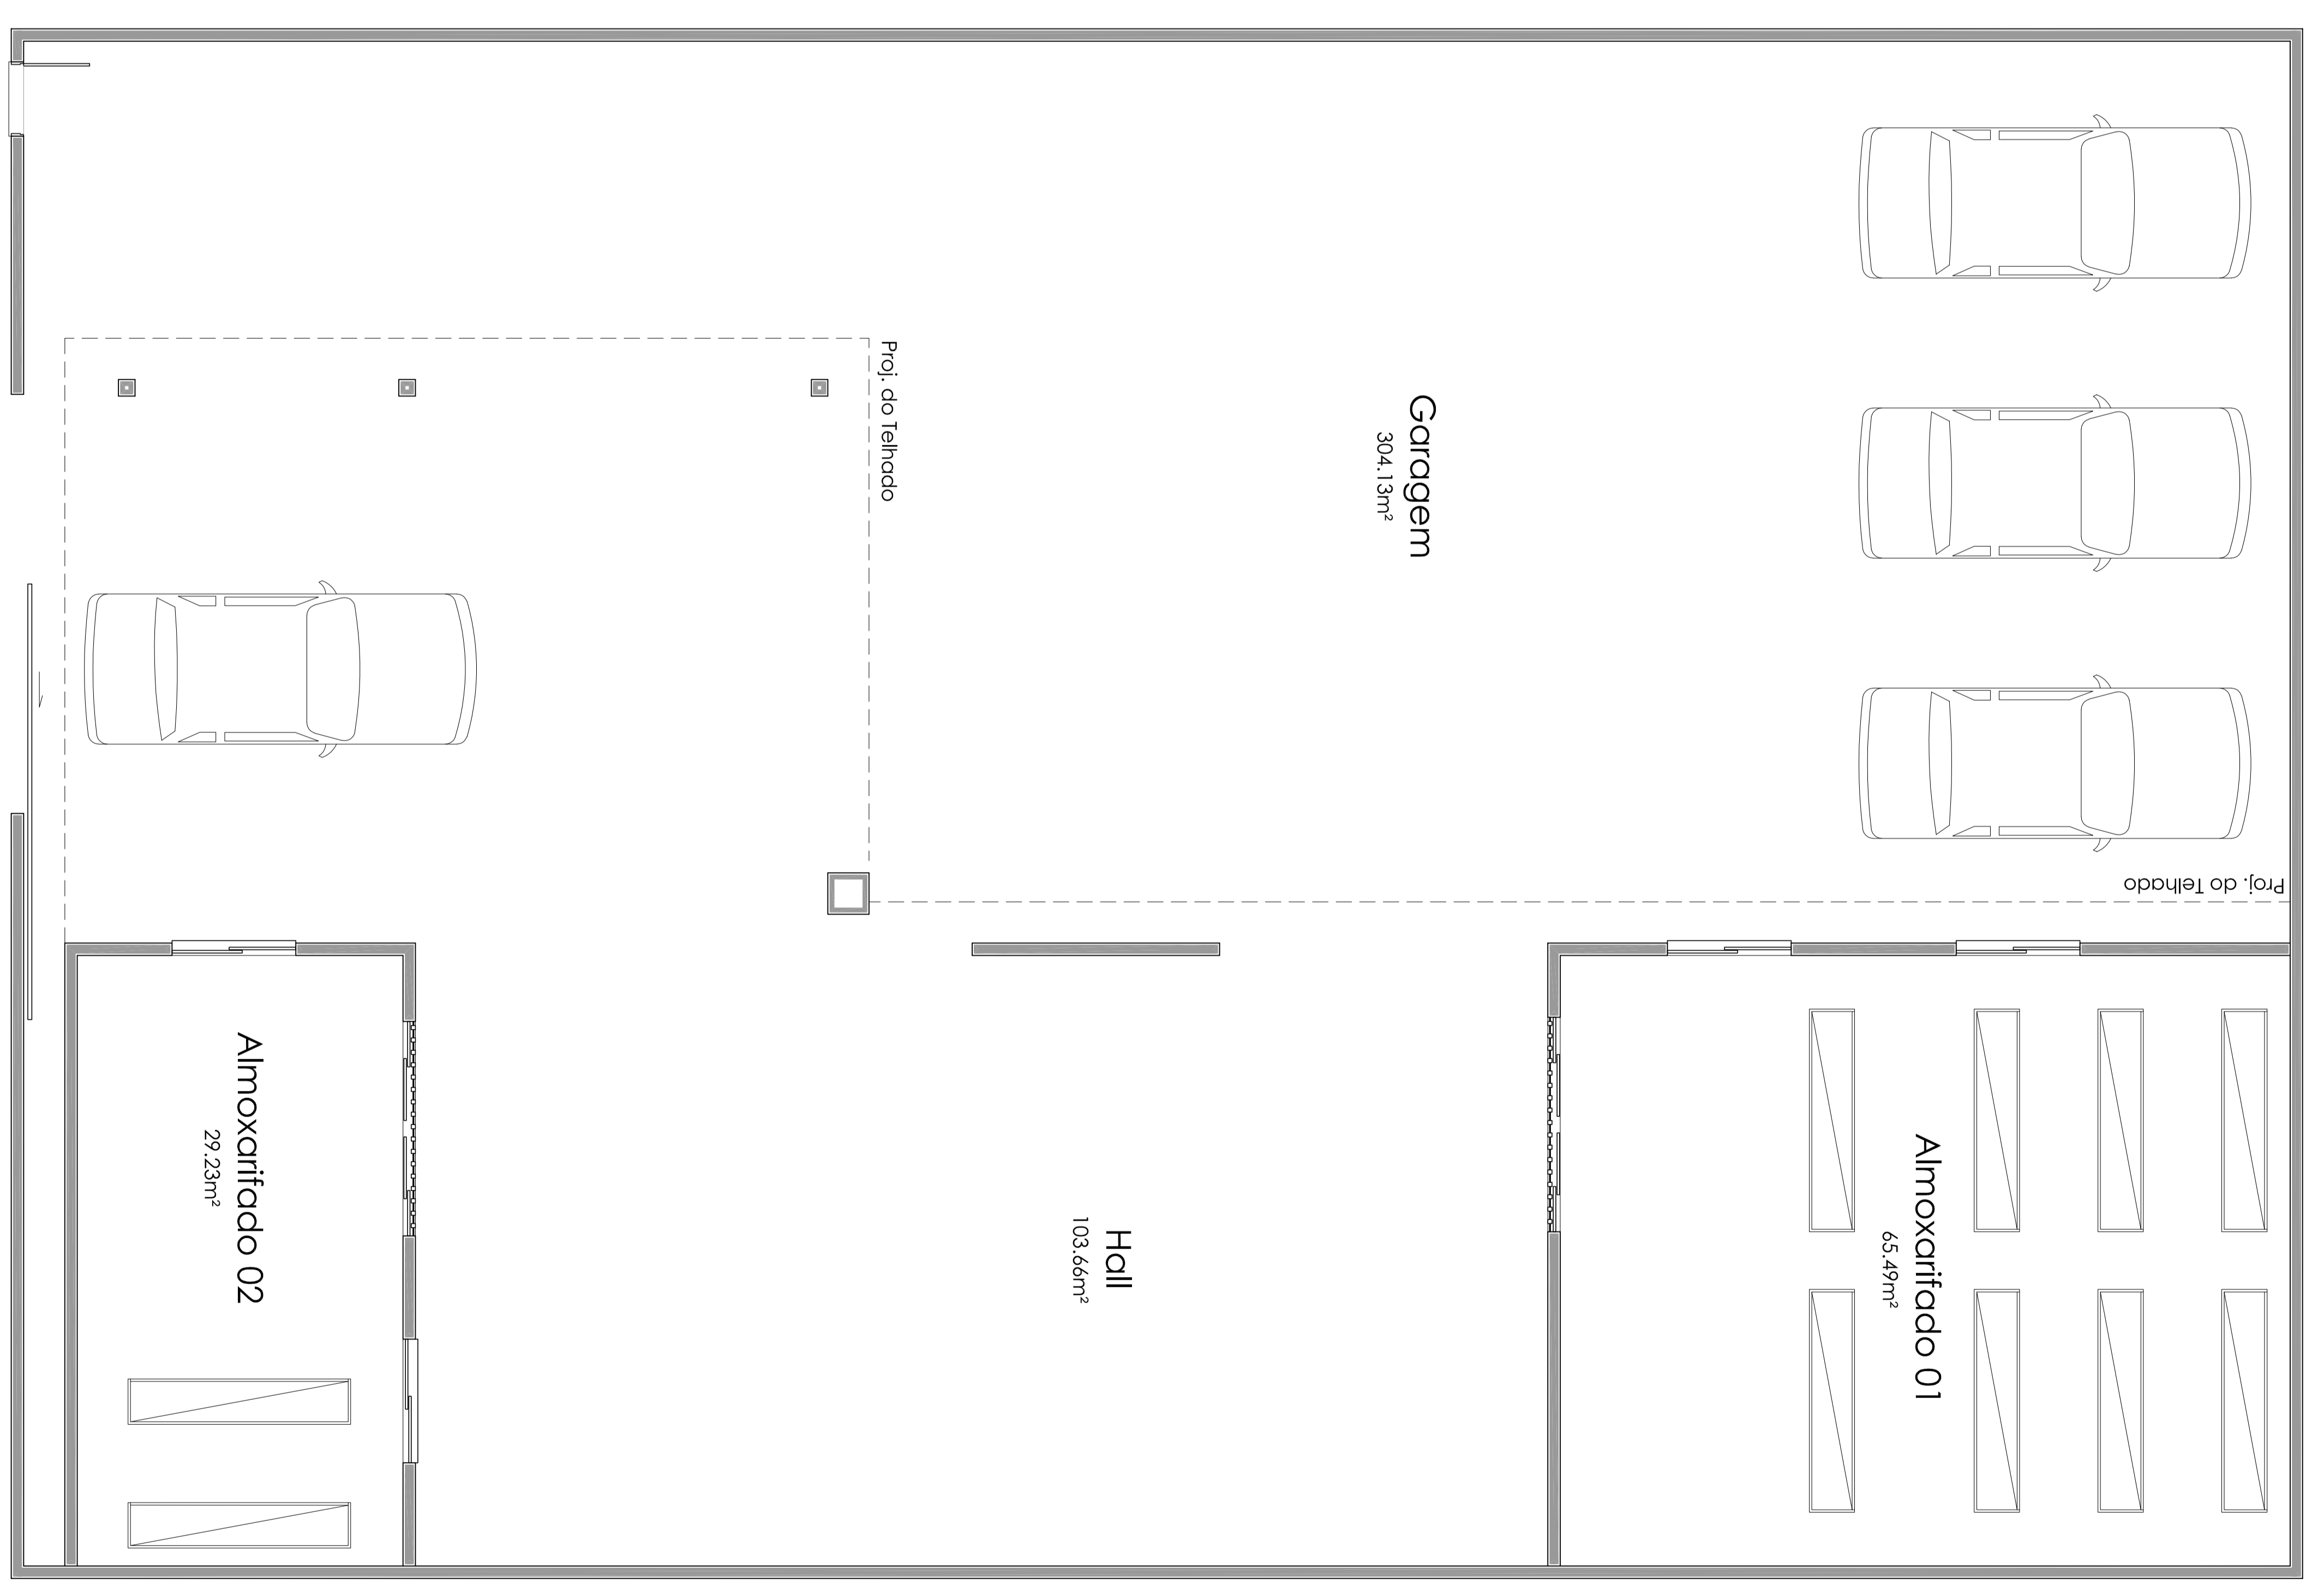

ARQ Planta de Layout
Escala: 1:50

LEGENDA - ESQUADRIAS

COD	NUMERO	SIMBOLO	TIPO	MATERIAL	QUANT	OSB
P1	20x20xcm	ENTRADA	ZANUS	TERMO E COUIDO	2	10x14
P2	30x30xcm	ENTRADA	ZANUS	1990	11	10x14
P3	30x30xcm	ENTRADA	COMER	1990	11	10x14


JL INDICAZIONEM ENTRADA CORREDE 2º VANDU TIPIUM SUIUM

RAFAELLA
Rafaelina
ARQUITETURA E INTERIORES


PLANTA BAIXA E PLANTA DE LAYOUT

Proprietario: SEMAR RR
Autor do Projeto: Rafaelina Guterres Gomes
Responsável Técnico: Catiene Almeida?


Localização do Projeto: Projeto Arquitetônico Institucional
Endereço da obra: Av. Major Williams, Lote nº 340 QD nº79, Bairro Centro
Bom Vista - 27 de Agosto de 2021
Escala: Indefinidas
A. Terreno: 507,83m²
A. Construída: 288,87m²

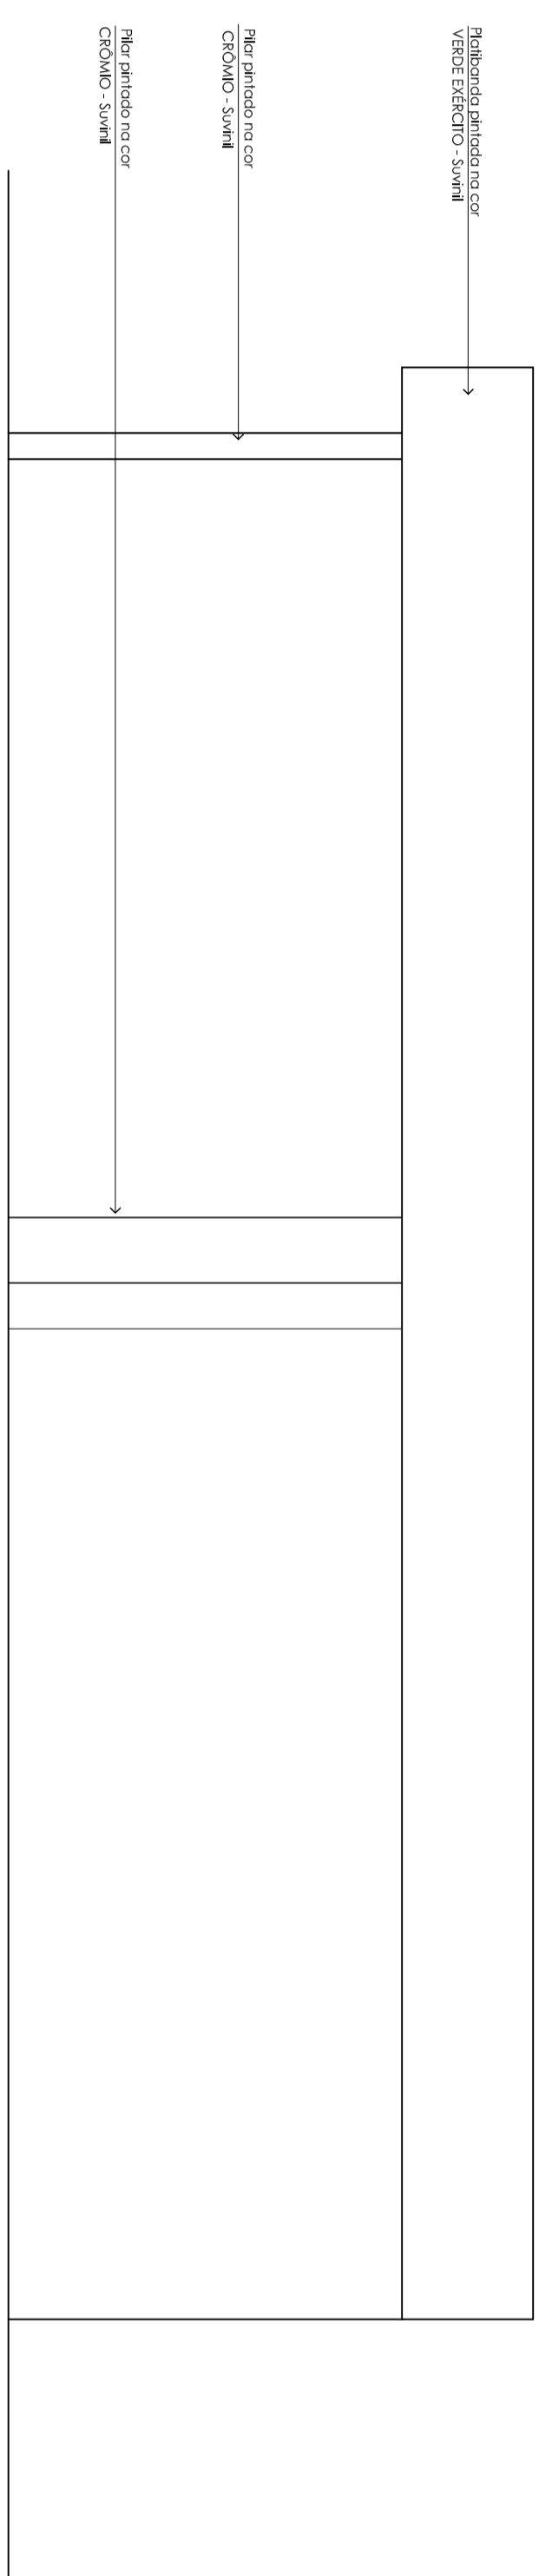


ARQ Fachada 01
Escala: 1/20

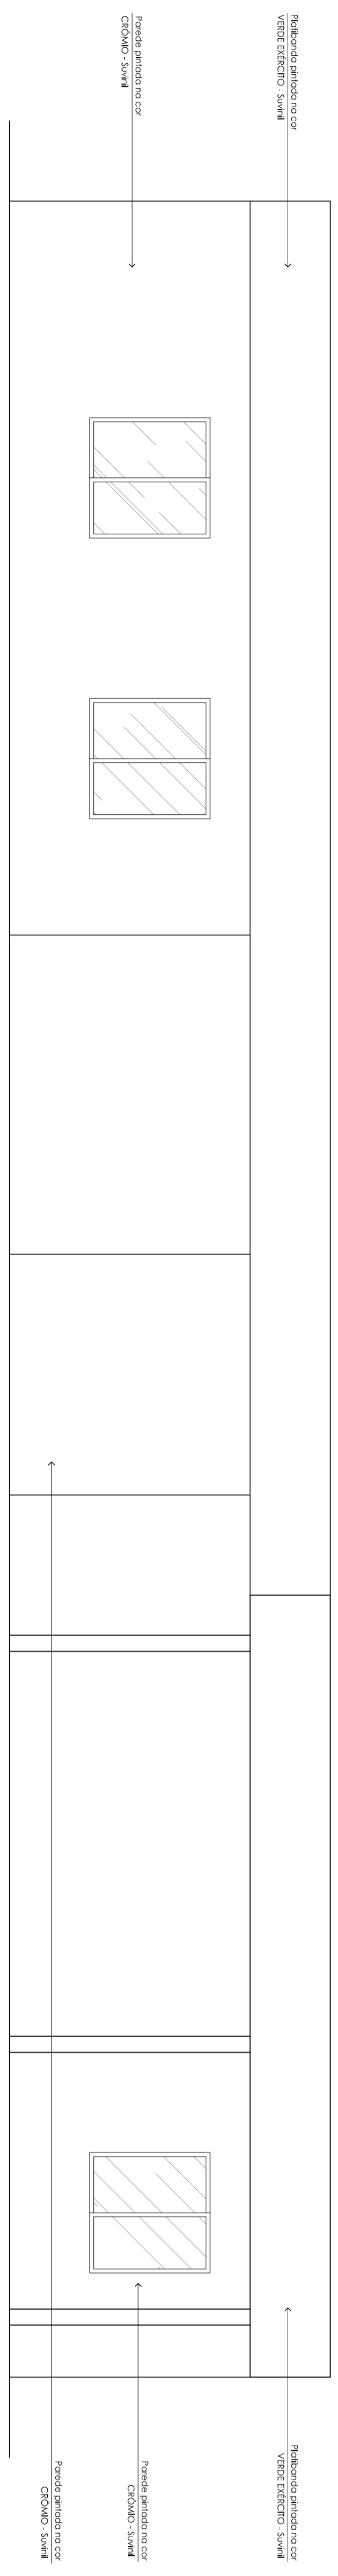

ARQ Fachada 02
Escala: 1/20

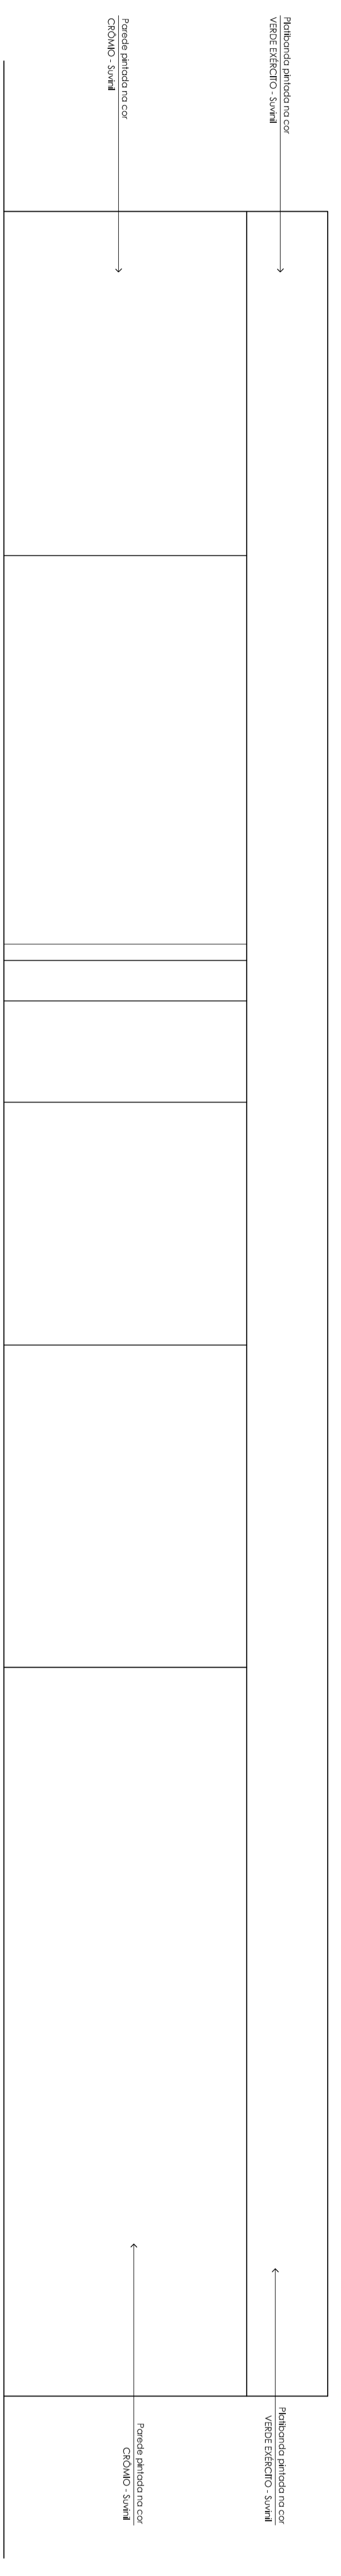

ARQ Fachada 03
Escala: 1/20

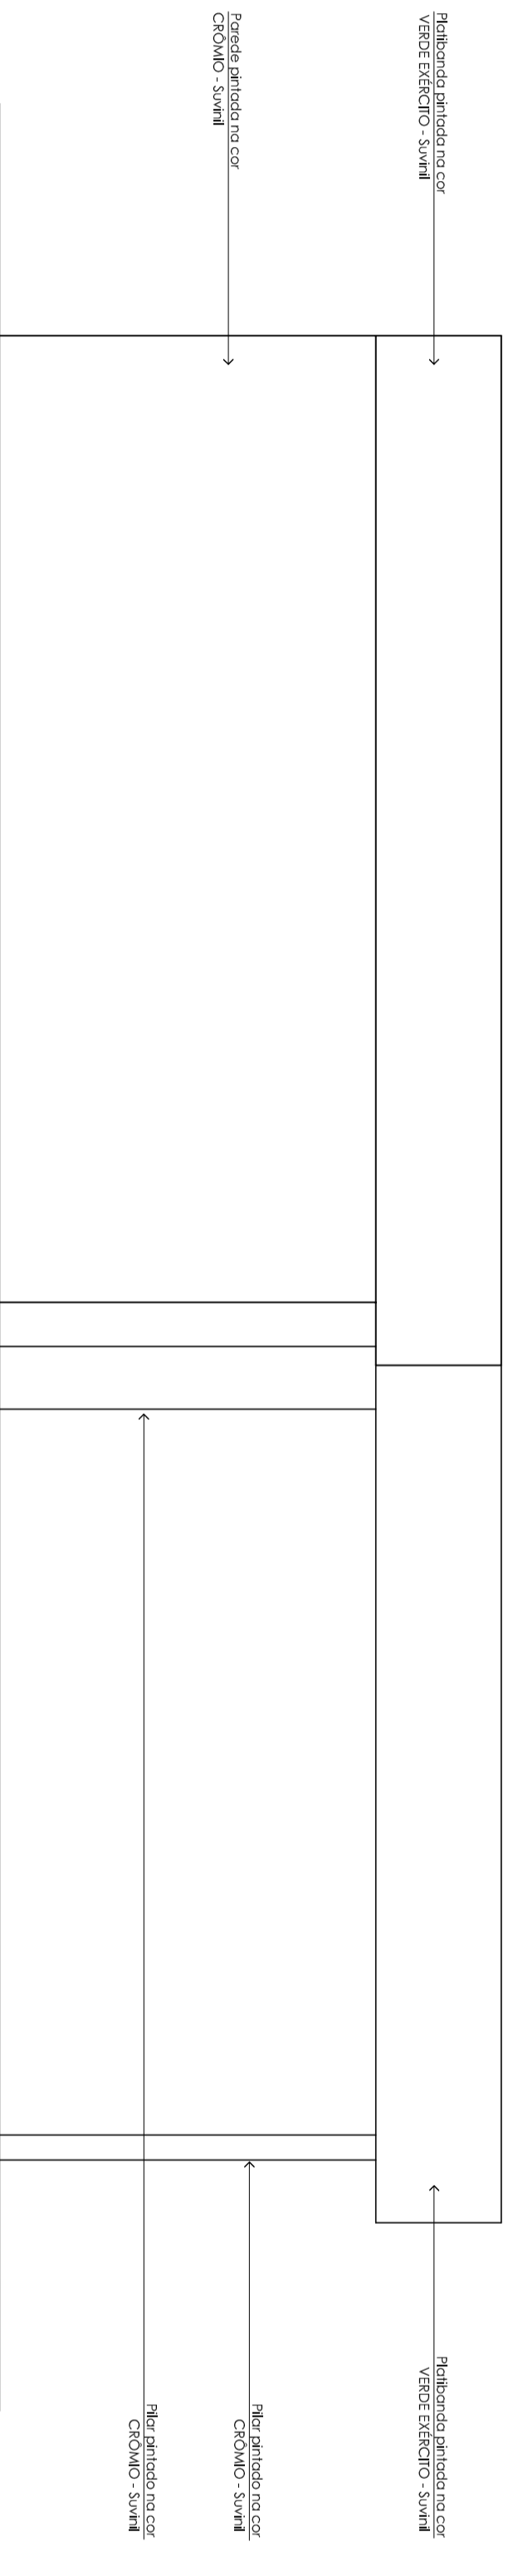

ARQ Fachada 04
Escala: 1/20



FACHADAS 01, 02, 03 E 04

Proprietário: SENAR RR
 Autor do Projeto: Rafaela Quilina Quilina
 Responsável Técnico: Rafaela Quilina Quilina
 Endereço do Projeto: Projeto Arquitetônico Institucional
 Endereço da Obra: Av. Major Williams, Lote nº 346 QD 17/9, Bairro Centro
 Boa Vista, 27 de Agosto de 2021
 Escala Indicada: A. Tamanho: 507,83m²
 A. Área Útil: 283,87m²

