



ARQ Locação dos pontos de iluminação - FACHADA PRINCIPAL
Escala 1/100

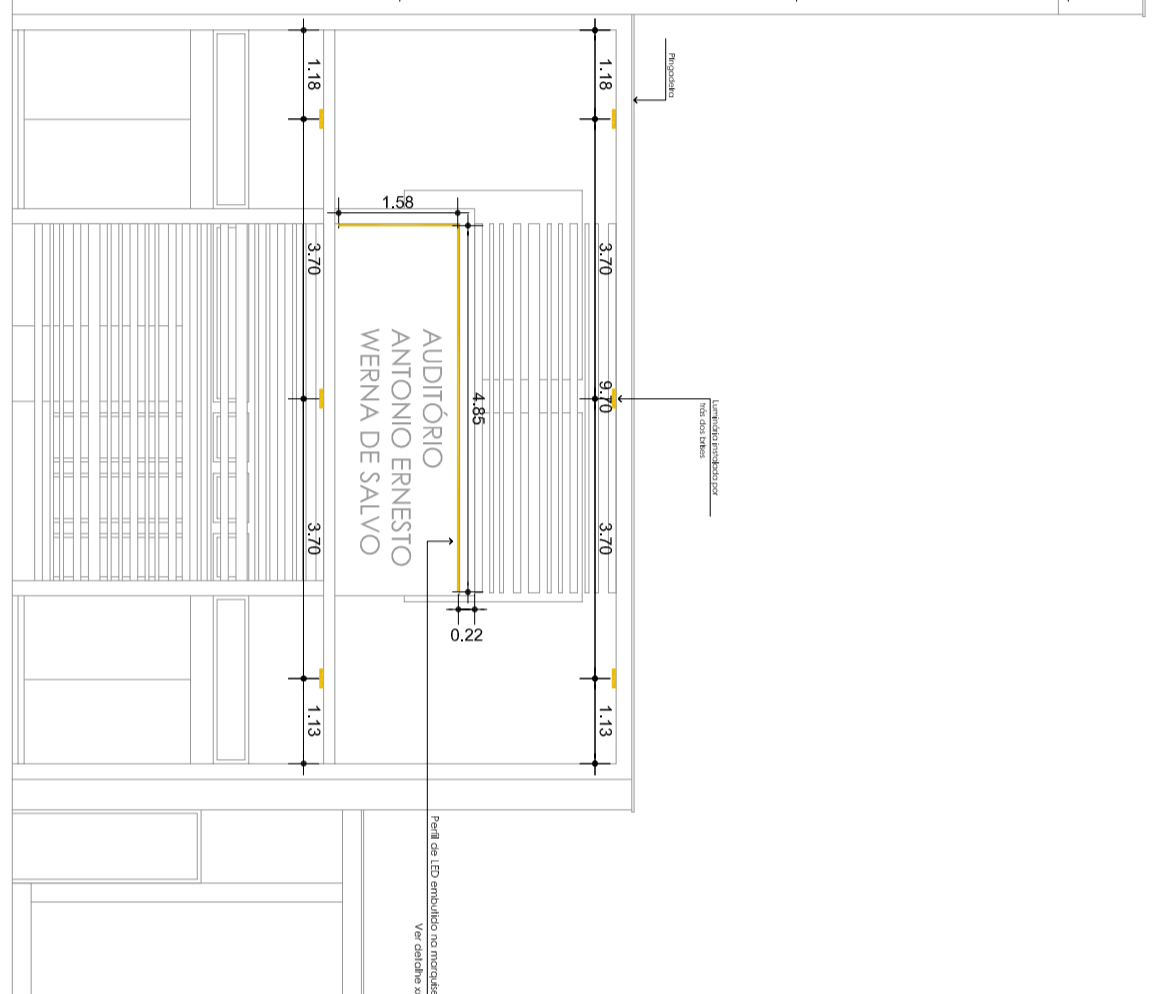

LEGENDA	
	Luminária de embutir
	Perfil de LED
	Spot direcional direcionável - LED

ARQ Locação dos pontos de iluminação - FACHADA LATERAL
Escala 1/100

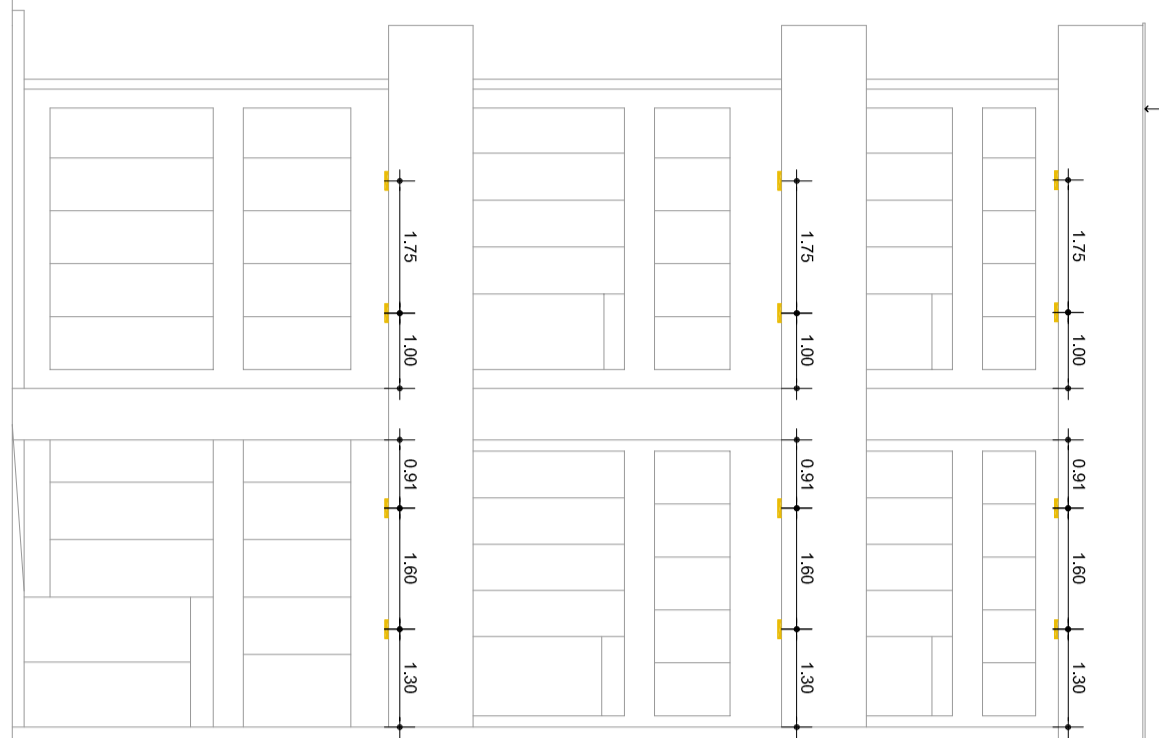

LOCAÇÃO PONTOS DE ILUMINAÇÃO

Propriedade: SENAR RR

Arquiteto Responsável Técnico: RAFAELLA OLIVEIRA GOMES
Arquiteta Responsável Técnico: RAFAELLA OLIVEIRA GOMES

Beneficiário do Projeto: Projeto Arquitetônico Institucional
Endereço do Obra: Av. Major Williams, Lote nº 346 QD nº79, Bairro Centro