




CORTE AA  
Projeto Institucional  
ESC. 1/50

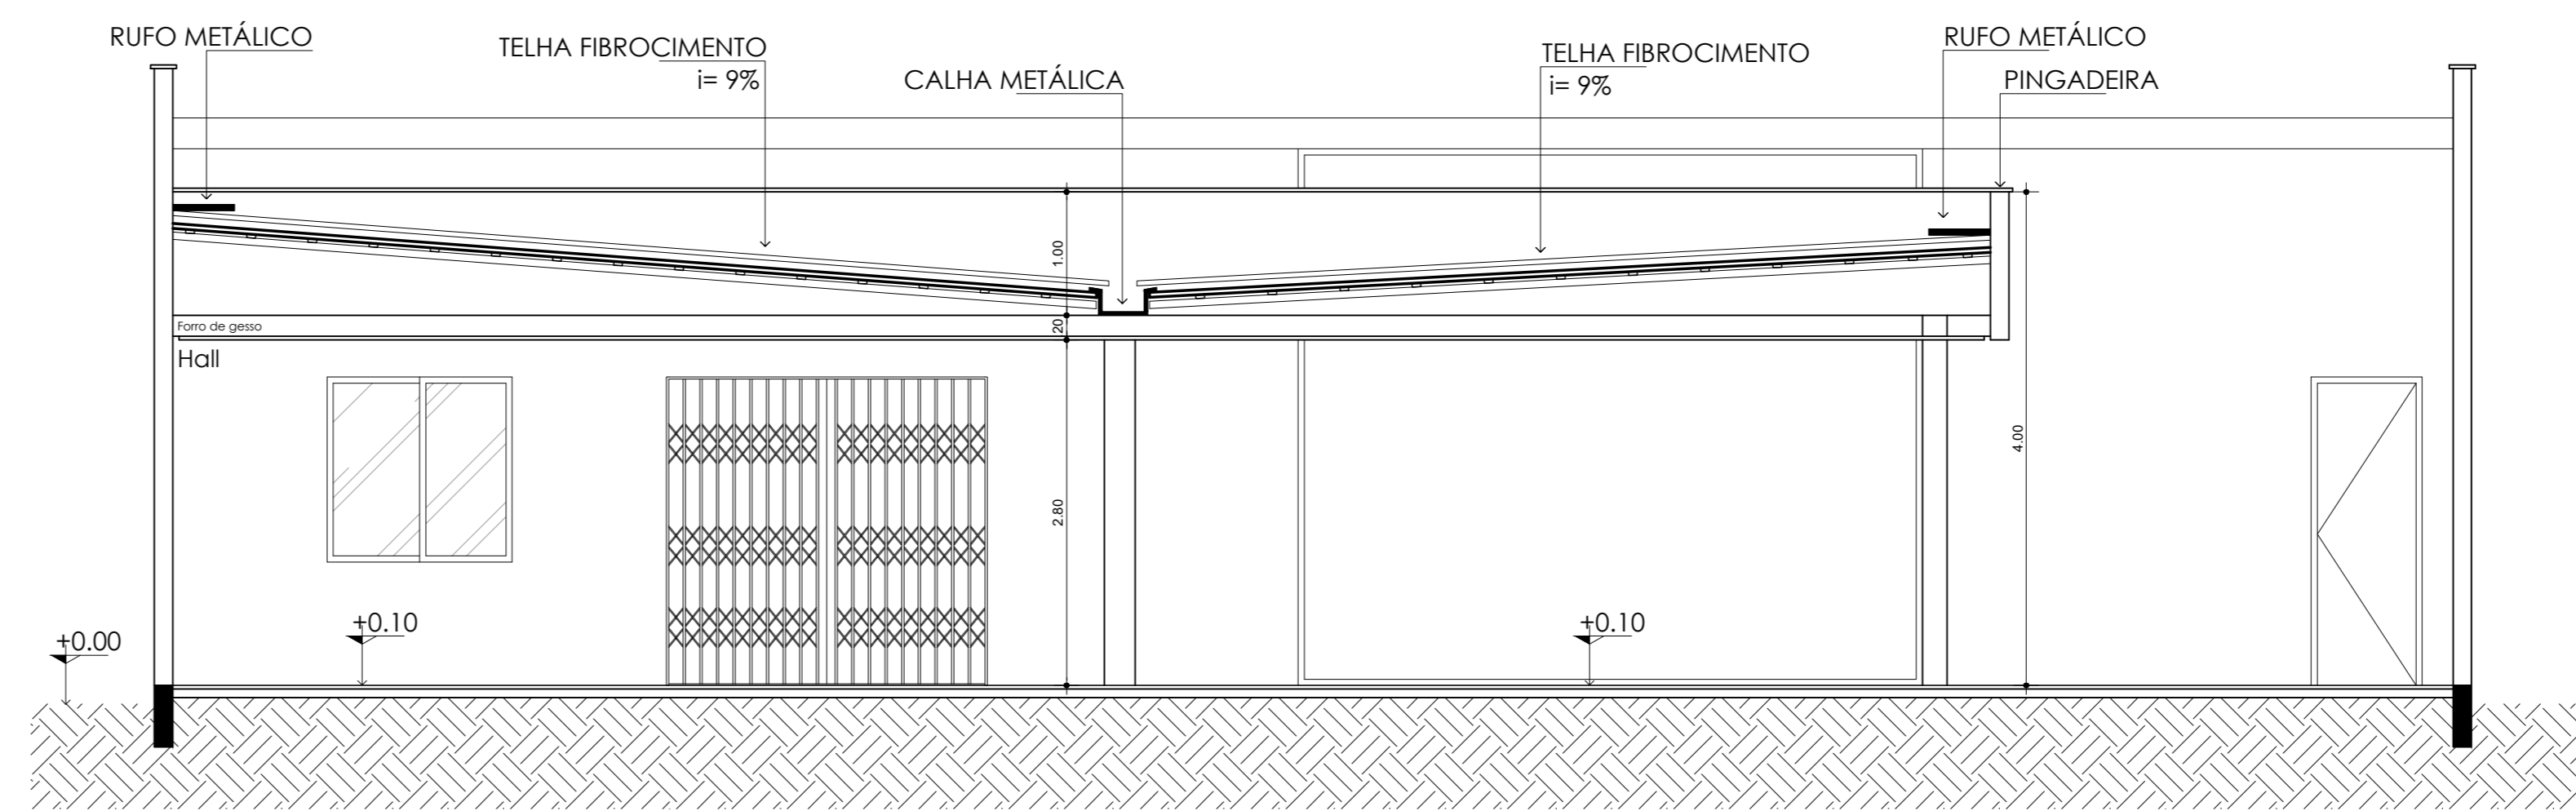

CORTE BB  
Projeto Institucional  
ESC. 1/50

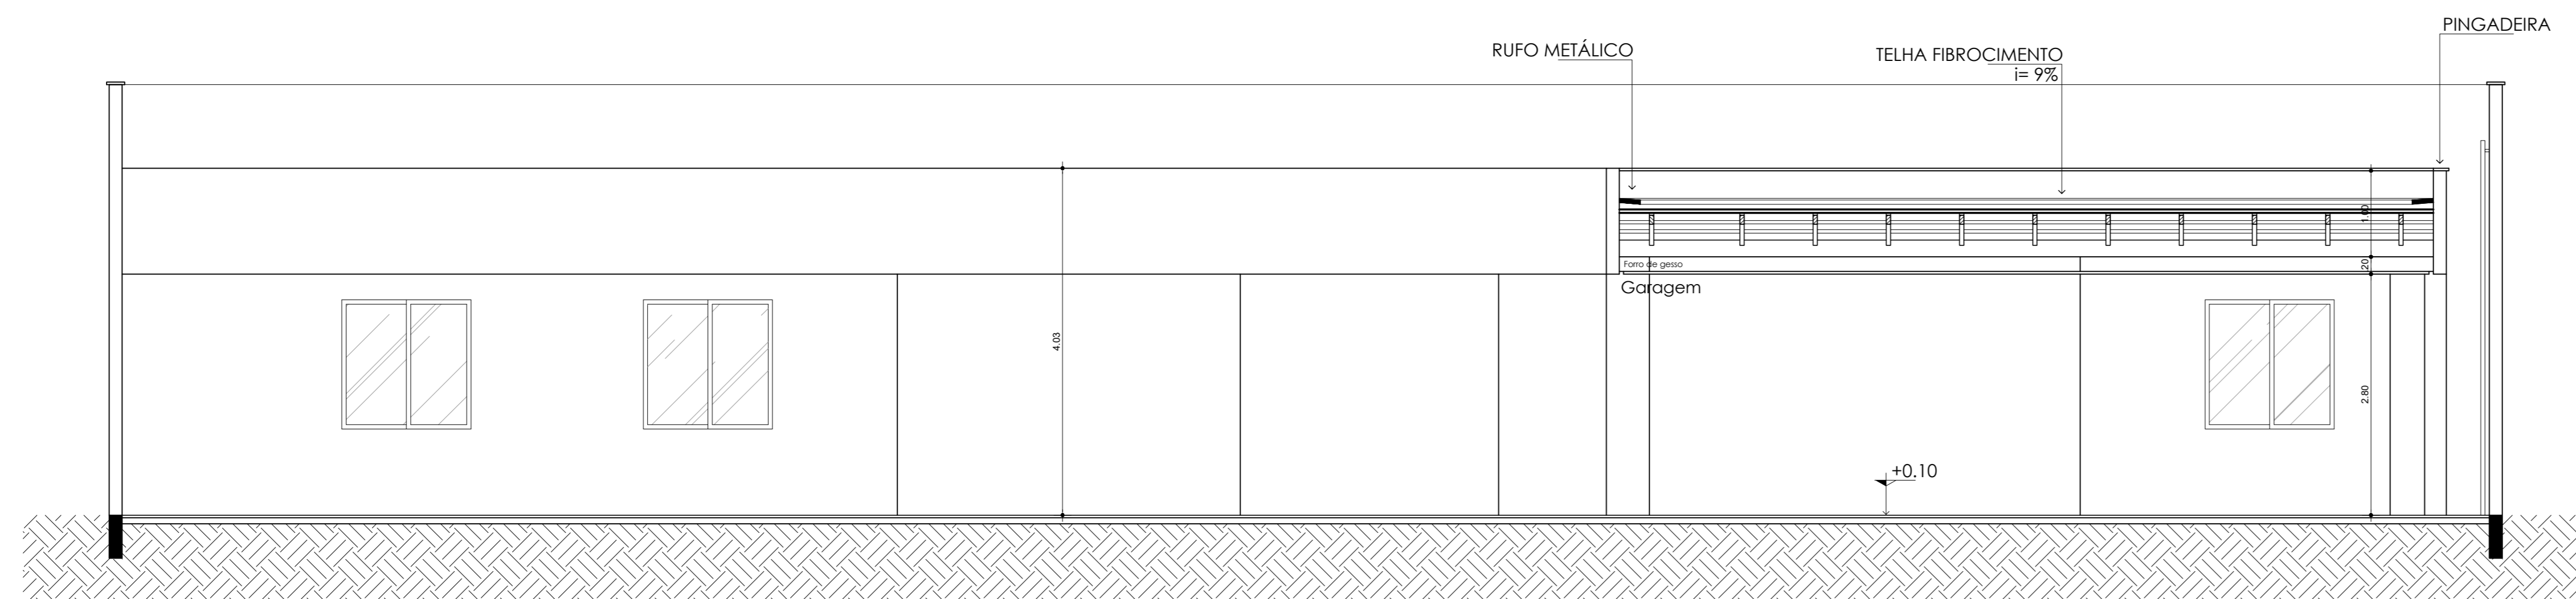

CORTE CC  
Projeto Institucional  
ESC. 1/50

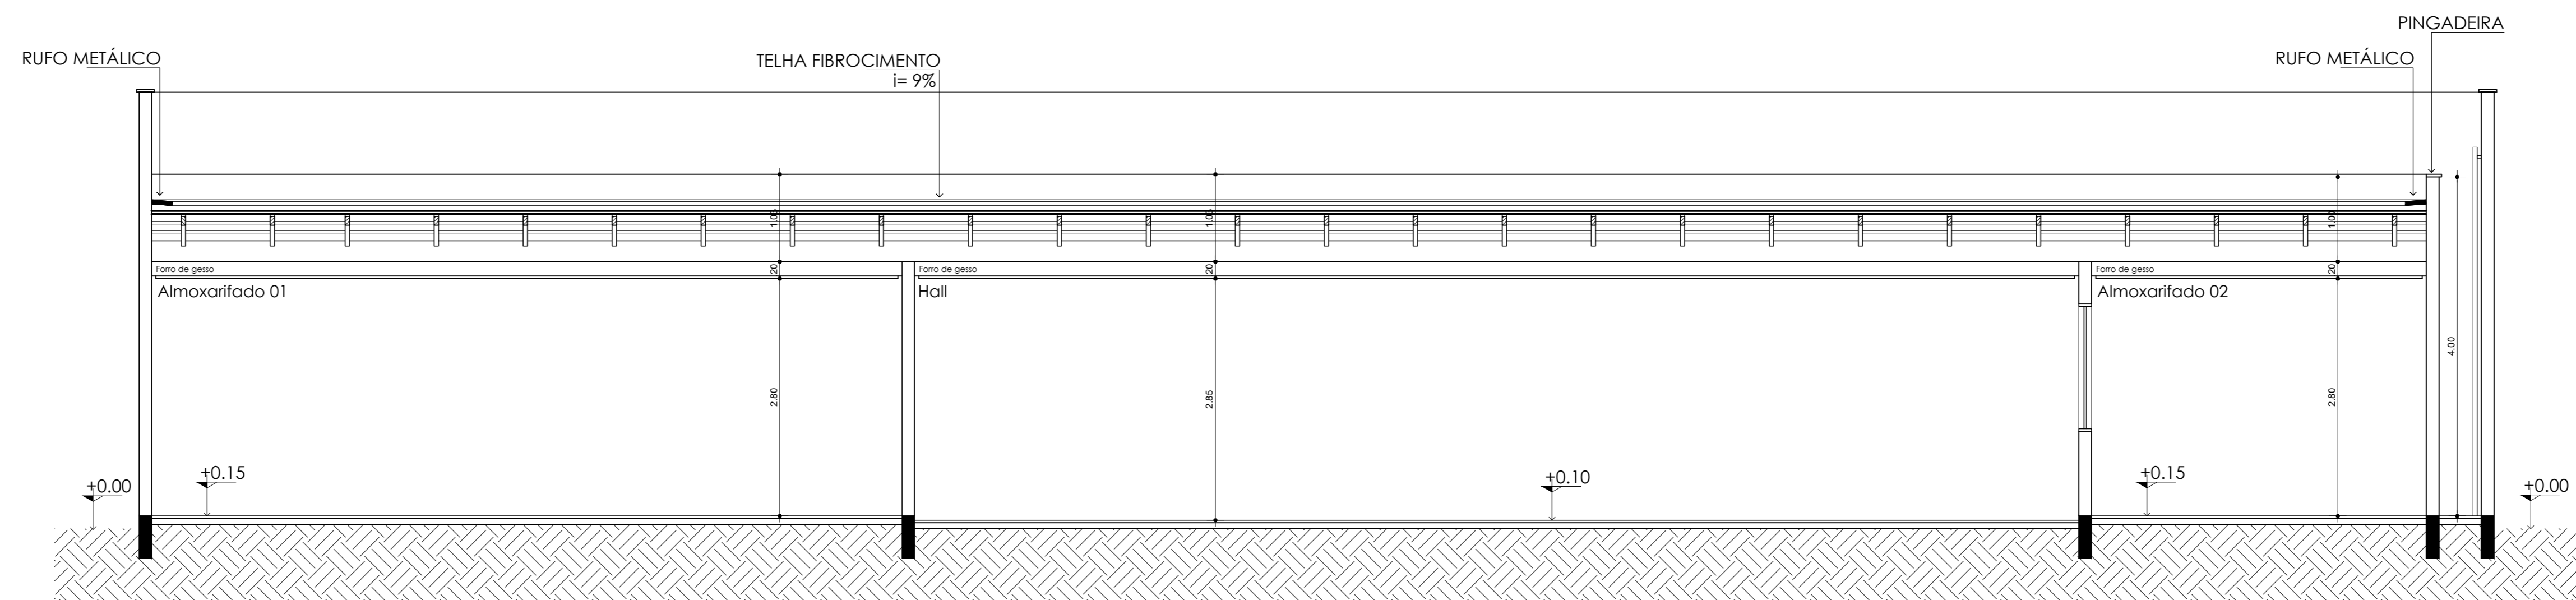

CORTE DD  
Projeto Institucional  
ESC. 1/50

**QUADRO DE ÁREA**

Área do Lote	507,83m²
Área construída	283,87m²
Coef. de aproveitamento - CAT	0,56
Taxa de ocupação	56,91%
Taxa de permeabilidade	43,08%

CARIMBOS DE APROVAÇÃO

RESP. TÉCNICO

PROP. DA OBRA

AUTOR DO PROJETO

CLIENTE:	SENAR-RR	FASE DO PROJETO:	PROJETO BÁSICO - ARQUITETURA
ENGENHEIRO ORÇÃO:	Arq. Rafaela Quirino Gomes CAU-RR A110810-7	PROJETO:	PROJETO BÁSICO - ARQUITETURA
ENGENHEIRO PROJETO:	Arq. Rafaela Quirino Gomes CAU-RR A110810-7	PROJETO:	PROJETO BÁSICO - ARQUITETURA
ENGENHEIRO EXECUÇÃO:	Arq. Rafaela Quirino Gomes CAU-RR A110810-7	PROJETO:	PROJETO BÁSICO - ARQUITETURA
ENGENHEIRO FISCAL:	Arq. Rafaela Quirino Gomes CAU-RR A110810-7	PROJETO:	PROJETO BÁSICO - ARQUITETURA

**PROJETO INSTITUCIONAL - SENAR-RR**  
**PROJETO BÁSICO - ARQ.**



CNPJ: 32.204.759/0001-82  
END.: Rua Cocóia Brasil, 1055 - Sala D  
Bairro: Centro, Boa Vista - RR.  
TEL.: (95) 99133-4720 / (95) 98112-1466