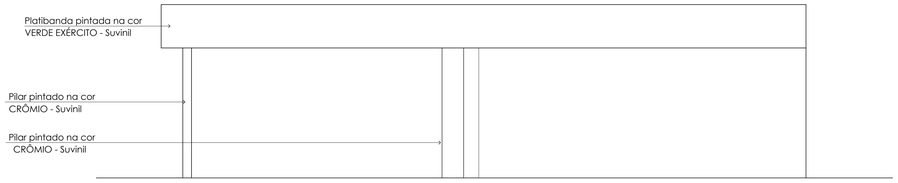

FACHADA 01
Projeto Institucional
ESC. 1/50

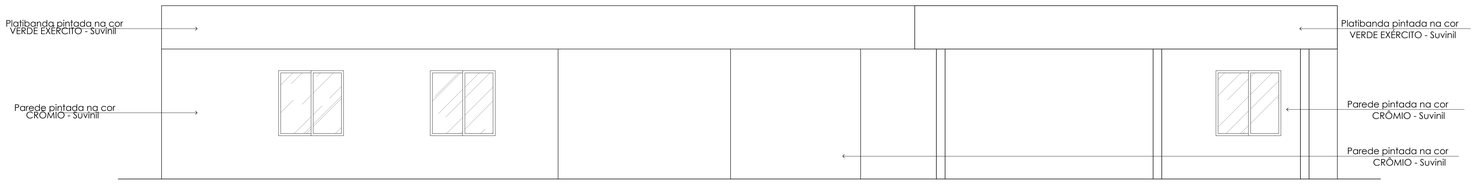

FACHADA 02
Projeto Institucional
ESC. 1/50

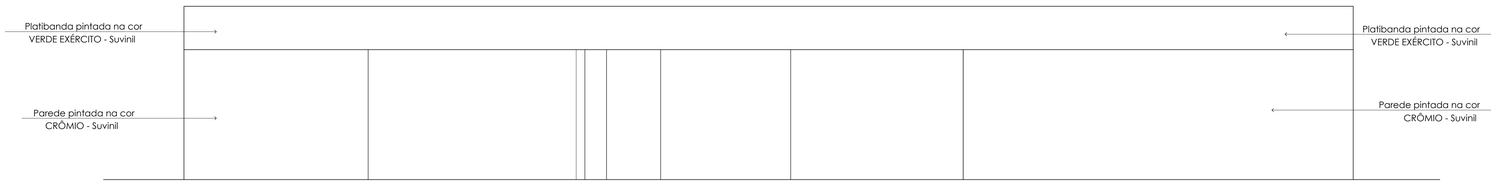

FACHADA 03
Projeto Institucional
ESC. 1/50

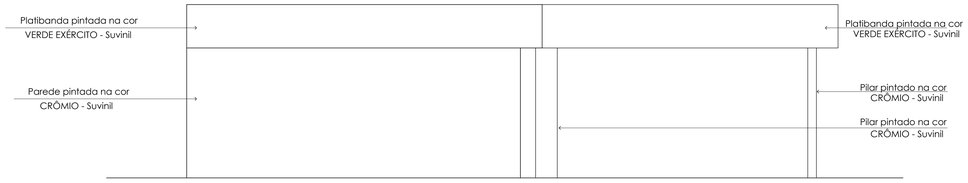

FACHADA 04
Projeto Institucional
ESC. 1/50

QUADRO DE ÁREA

Área construída	507,83m²
Área do Lote	283,87m²
Coef. de aproveitamento - CAT	0,56
Taxa de ocupação	56,91%
Taxa de permeabilidade	43,08%

CARIMBOS DE APROVAÇÃO

RESP. TÉCNICO

PROP. DA OBRA
SERVIÇO NACIONAL DE APRENDIZAGEM RURAL

AUTOR DO PROJETO
Arq. Rafaella Quirino Gomes
CAU-RR A110810-7

PROJETO INSTITUCIONAL - SENAR-RR
PROJETO BÁSICO – ARQ.

CLIENTE: SERVIÇO NACIONAL DE APRENDIZAGEM RURAL
ENDEREÇO OBRA: Av. Major Williams, 1018 Bairro Centro, Boa Vista Estado de Roraima
AUTOR DO PROJETO: Arq. Rafaella Quirino Gomes CAU-RR A110810-7
RESP. TÉCNICO:
COLABORAÇÃO:

FASE DO PROJETO: ETAPA ÚNICA PROJETO BÁSICO - ARQUITETURA
ASSUNTO: FACHADAS
REVISÃO: 001-2018 SERVIÇO NACIONAL DE APRENDIZAGEM RURAL
DATA: 10/2021
ESCALA: 1:50
DESENHO:
ÁREA DO PROJETO: 283,87m²
PRANCHA: Arq.04

LEGENDAS

PORTAS

JANELAS

ACABAMENTOS
PISO
PAREDE
TETO

BETA ENGENHARIA
CNPJ: 32.204.759/0001-82
END.: Rua Cecília Brasil, 1055 – Sala D
Bairro: Centro, Boa Vista - RR.
TEL.: (95) 99133-4720 / (95) 98112-1466