



PLANTA BAIXA COTADA
Projeto Institucional
ESC. 1/50

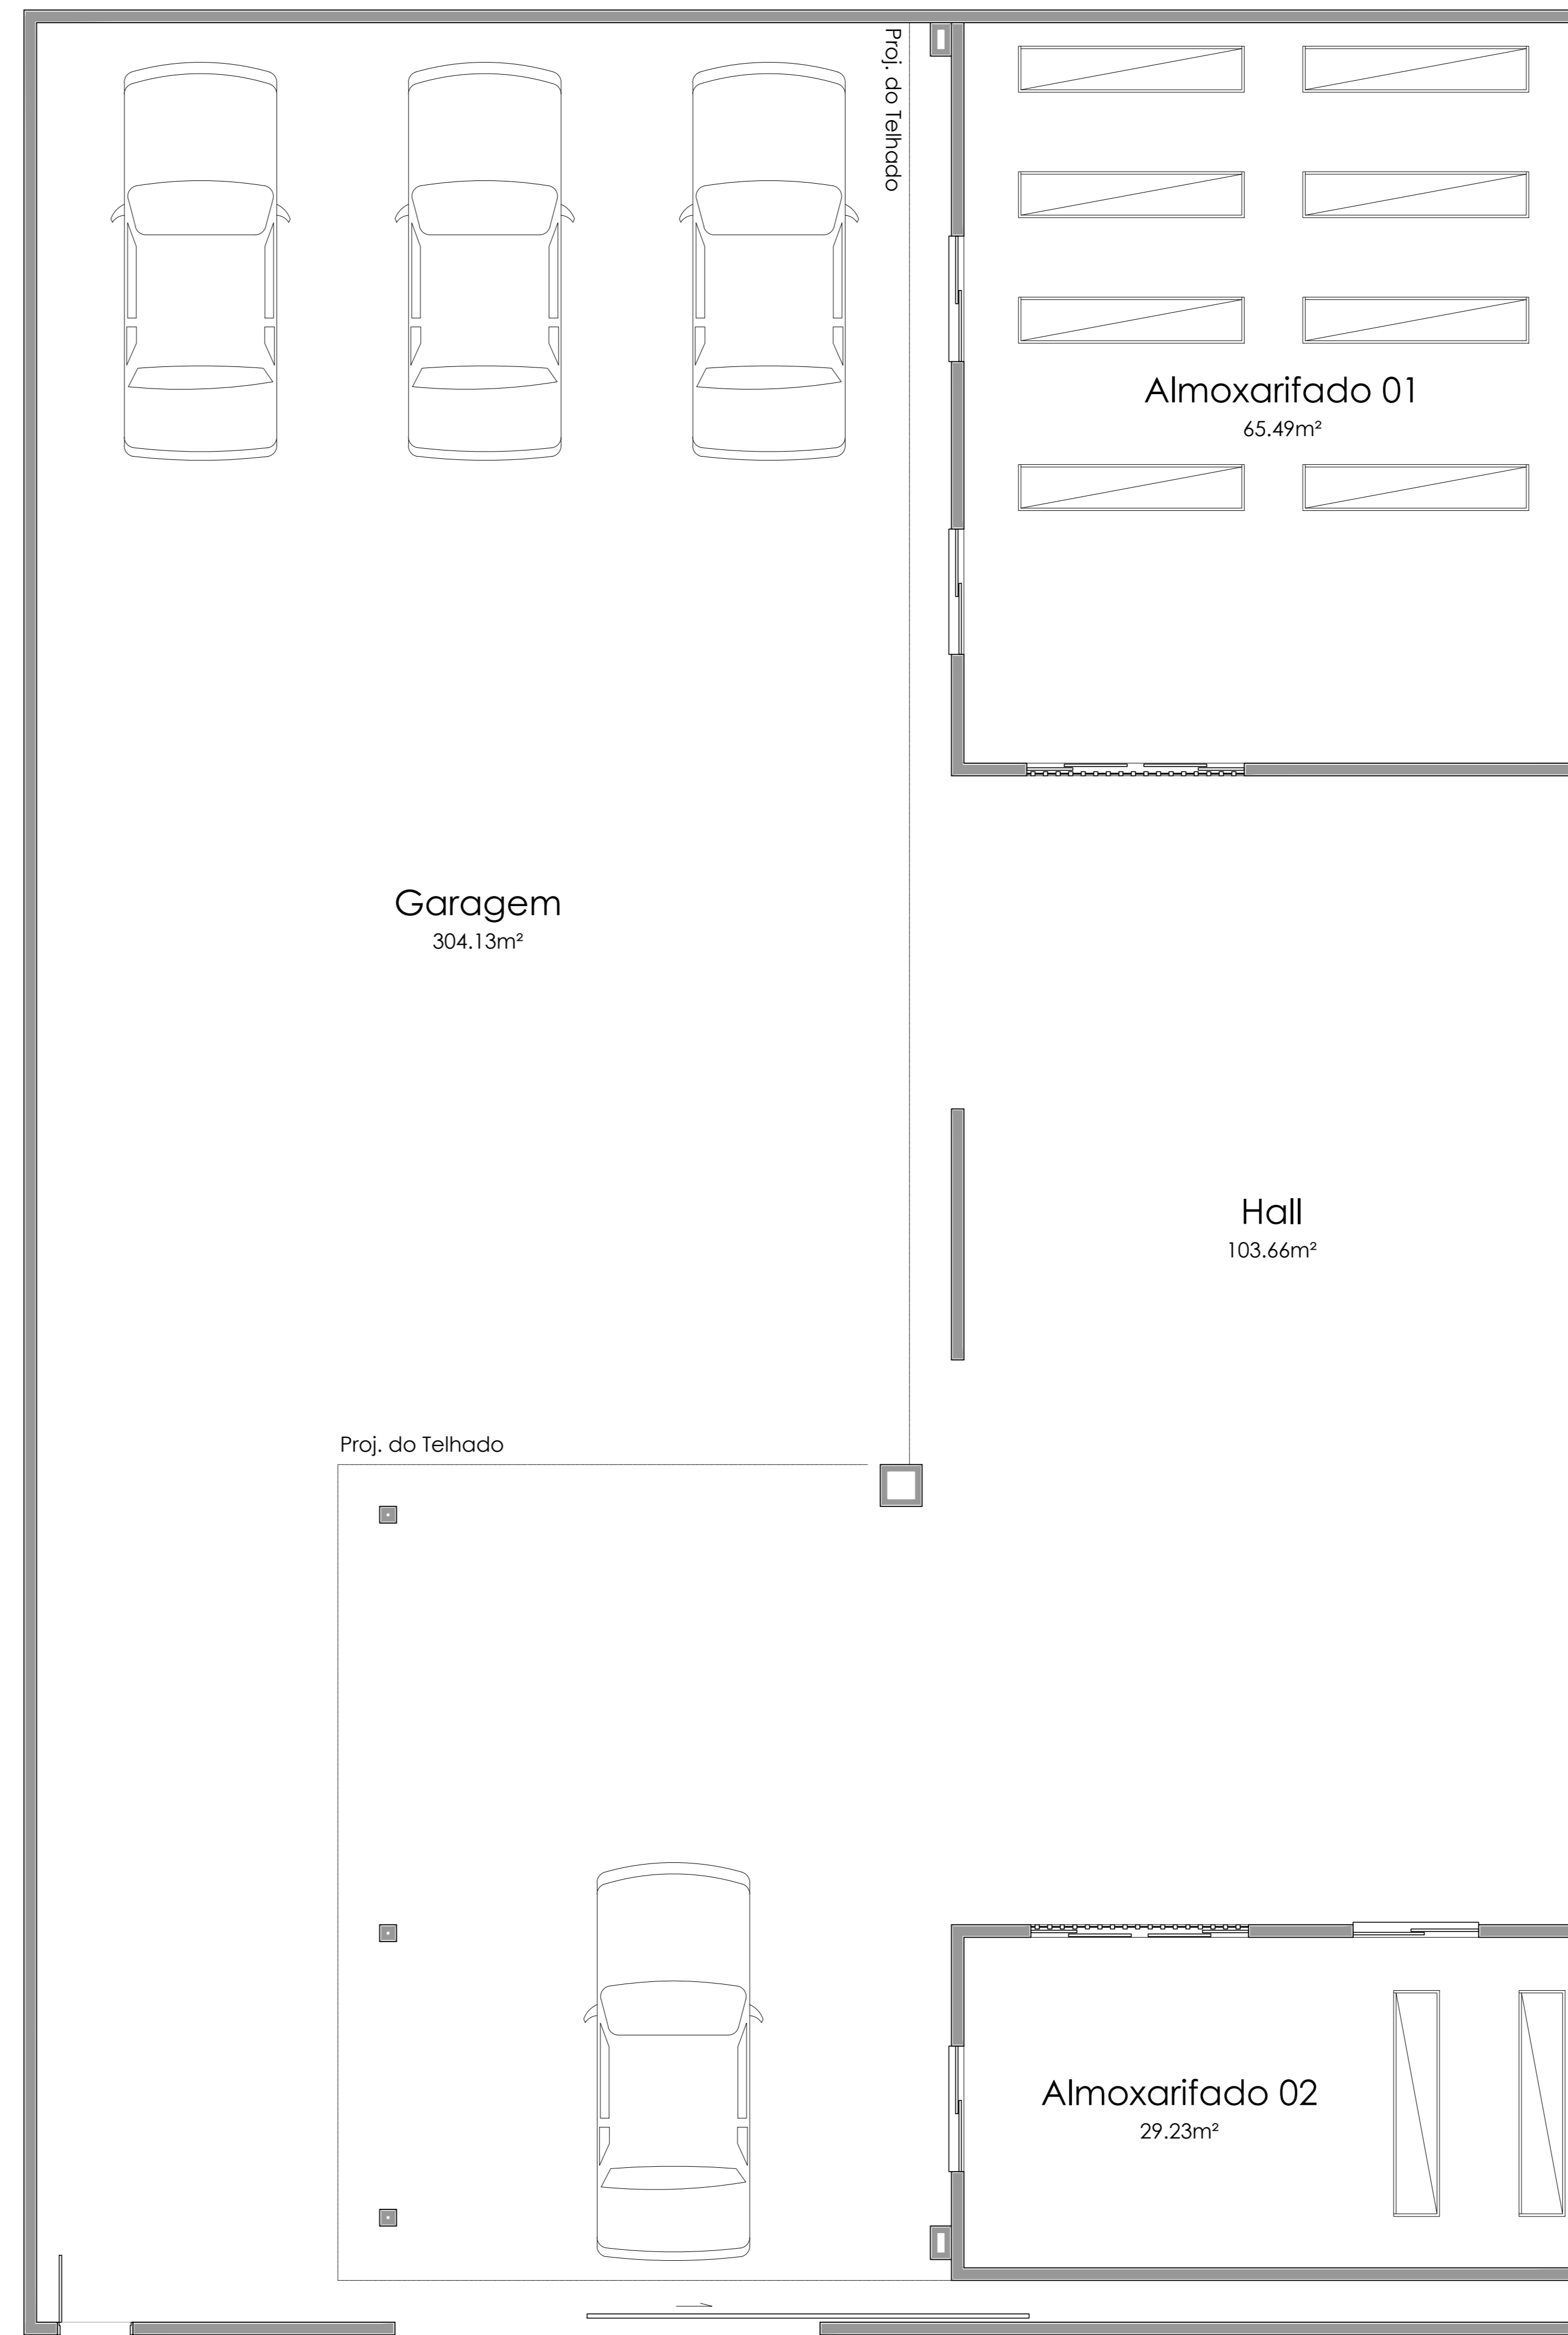

PLANTA DE LAYOUT
Projeto Institucional
ESC. 1/50

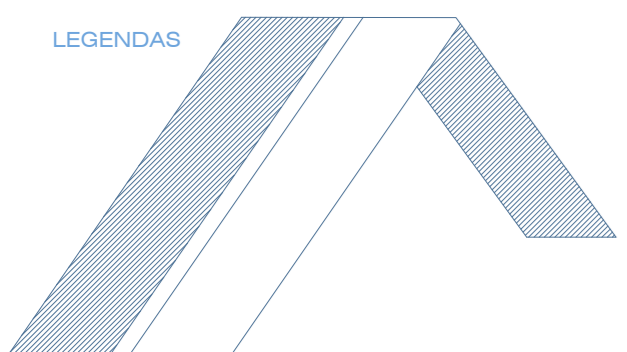

PORTAS	TAM.	TIPO	QTD.	OBS.	JANELAS	TAM.	TIPO	QTD.	OBS.
P1	250x250cm	ABRIR	02LUND	PORTA C/ GRADE	J1	150x150x100cm	CORRIER 2P	04LUND	
P2	90x210cm	ABRIR	01LUND						
P3	530x415cm	CORRIER	01LUND						

ACABAMENTOS	PARIETE	TETO
PSO		

QUADRO DE ÁREA	
Área do Lote	507,83m²
Área construída	283,87m²
Coef. de aproveitamento - CAT	0,56
Taxa de ocupação	56,91%
Taxa de permeabilidade	43,08%

CARIMBOS DE APROVAÇÃO

RES.P. TÉCNICO
RES.P. DA OBRA
AUTOR DO PROJETO

PROJETO INSTITUCIONAL - SENAR-RR
PROJETO BÁSICO - ARG.

CLIENTE: SENAR INSTITUCIONAL DE APRENDIZAGEM RURAL
ENDEREÇO OBRA: Rua Coelheira Brasil, 1055 - Sala D - Bairro: Centro, Boa Vista - RR.
AUTOR DO PROJETO: Arq. Rafaela Quirino Gomes - CAU-RR A112810-7
RES.P. TÉCNICO: CAROLINA TOSTI
COLABORAÇÃO: ARQ. OZ

DATA: 10/02/2024
PROJETO BÁSICO - ARGUMENTAÇÃO
PLANTA BAIXA COTADA E DE LAYOUT
PROJETO BÁSICO - ARGUMENTAÇÃO
ÁREA DO PROJETO: 283,87m²
PROJETADEIRA: ARQ. OZ



CNPJ: 32.204.759/0001-82
END.: Rua Coelheira Brasil, 1055 - Sala D - Bairro: Centro, Boa Vista - RR.
TEL.: (95) 99133-4720 / (95) 98112-1466