



VISTA FACHADA FRONTAL
Projeto Institucional
ESC. 1/50

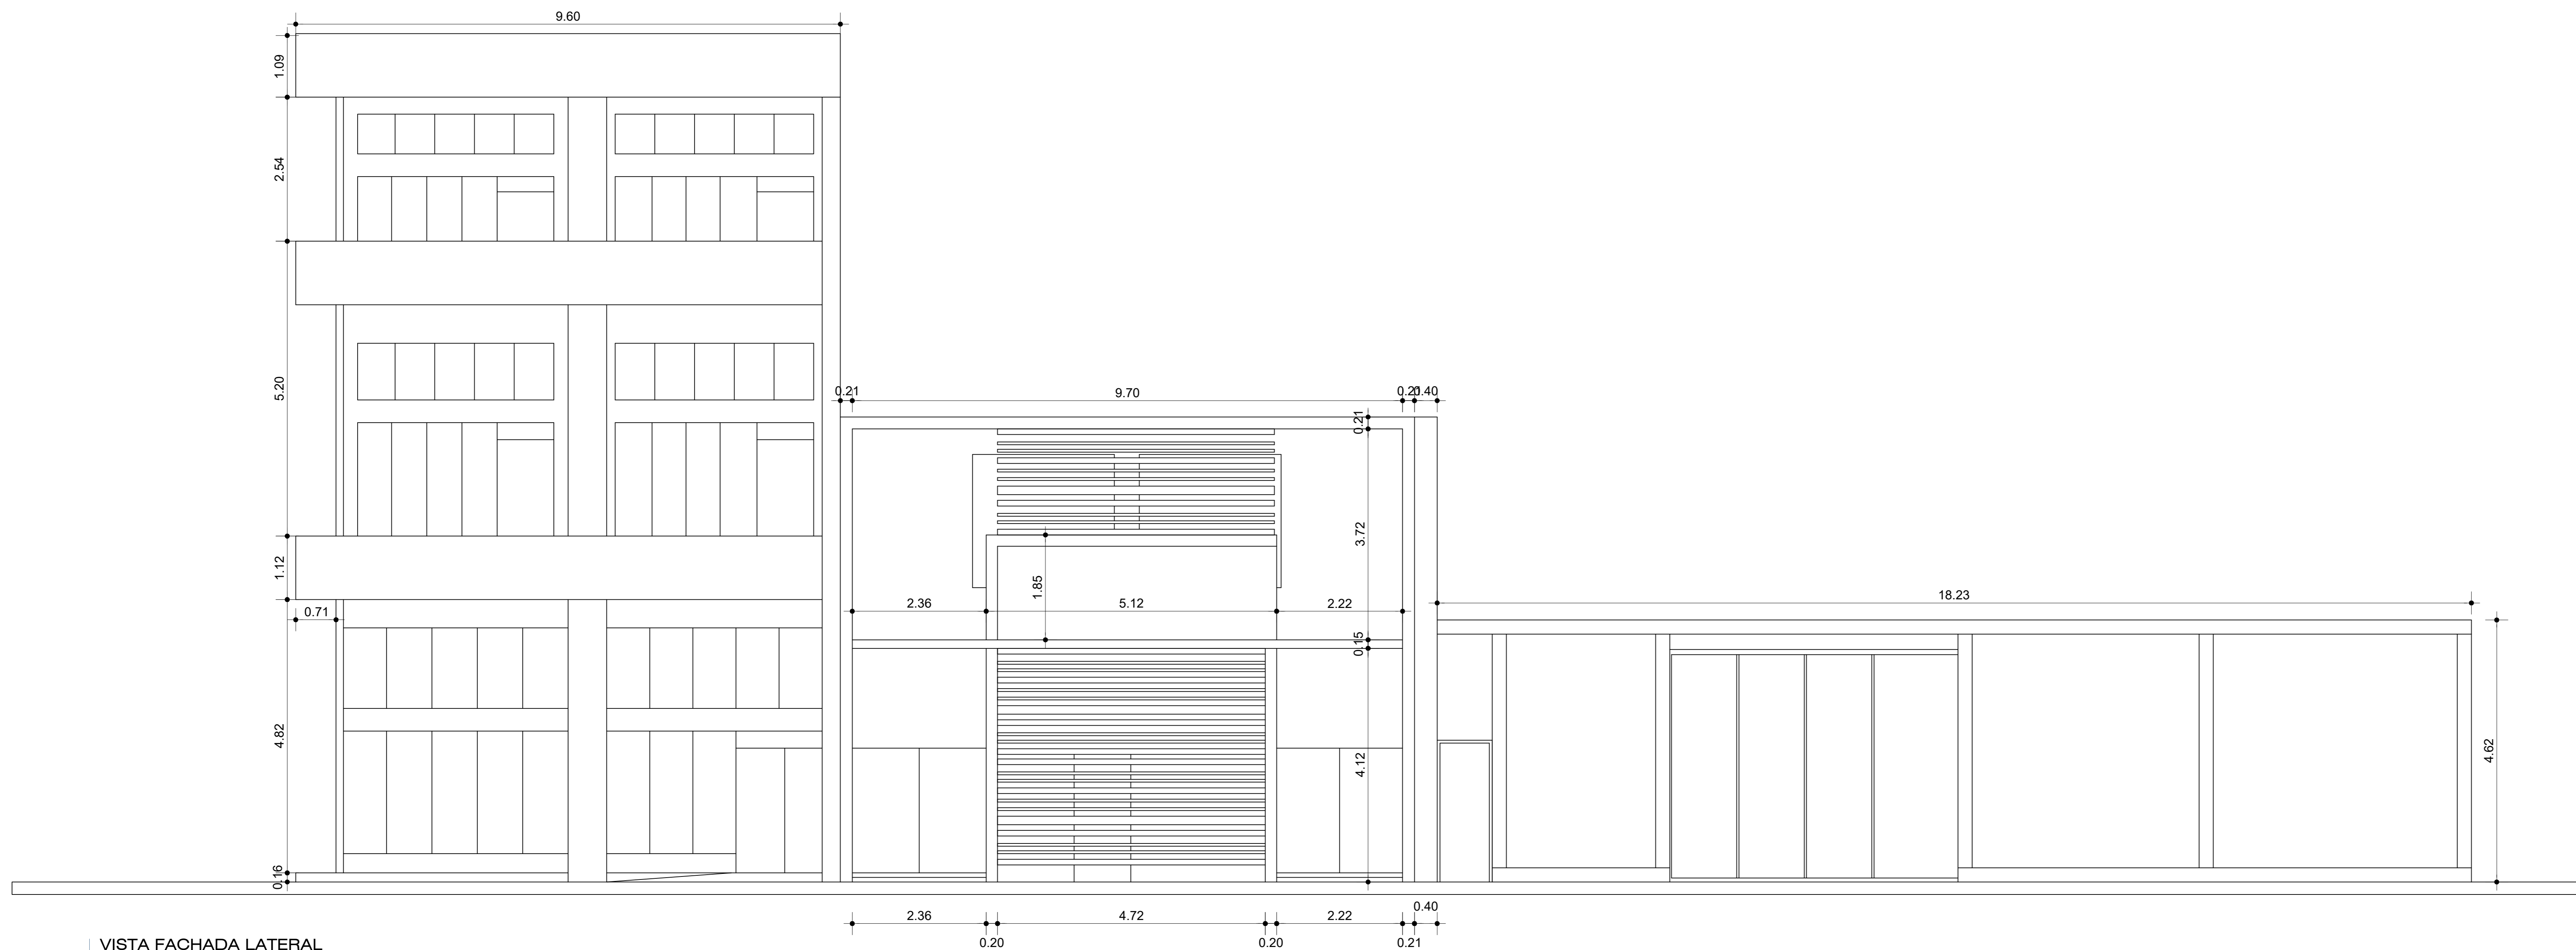

VISTA FACHADA LATERAL
Projeto Institucional
ESC. 1/50

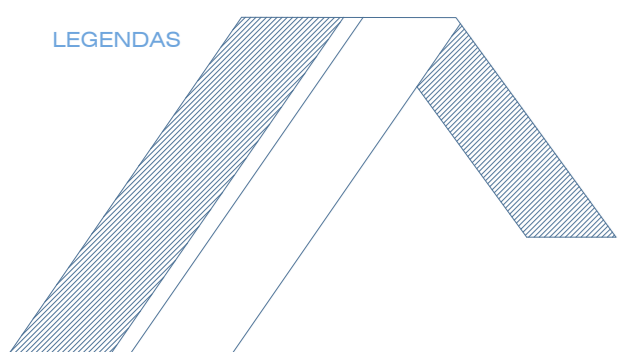

PORTAS

JANELAS

ACABAMENTOS

▲ PISO

□ PAREDE

○ TETO

QUADRO DE ÁREA	
Área construída	507,83m²
Área do Lote	283,87m²
Coef. de aproveitamento - CAT	0,56
Taxa de ocupação	56,91%
Taxa de permeabilidade	43,08%

CARIMBOS DE APROVAÇÃO

RES.P. TÉCNICO

PROJ. DA OBRA

SERVIÇO NACIONAL DE APRENDIZAGEM RURAL

AUTOR DO PROJETO

Arq. Rafaela Quirino Gomes
CAU-RR A112810-7

DATA	ETAPA	PROJETO	PROFESSOR
10/02/21	1.00	SENAR-RR	ARQ.05

PROJETO INSTITUCIONAL - SENAR-RR
PROJETO BÁSICO - ARG.

CLIENTE: SENAR-RR

ENFERMEIRO ORÇÃO: SENAR-RR

AUTOR DO PROJETO: Arq. Rafaela Quirino Gomes
CAU-RR A112810-7

RES.P. TÉCNICO: SENAR-RR

COLABORAÇÃO: SENAR-RR



CNPJ: 32.204.759/0001-92
END.: Rua Cecília Brasil, 1055 - Sala D
Bairro: Centro, Boa Vista - RR.
TEL.: (95) 99133-4720 / (95) 98112-1466