


LOCAÇÃO PONTOS DE ILUMINAÇÃO - FACHADA FRONTAL
 Projeto Institucional
 ESCALA: 1/50

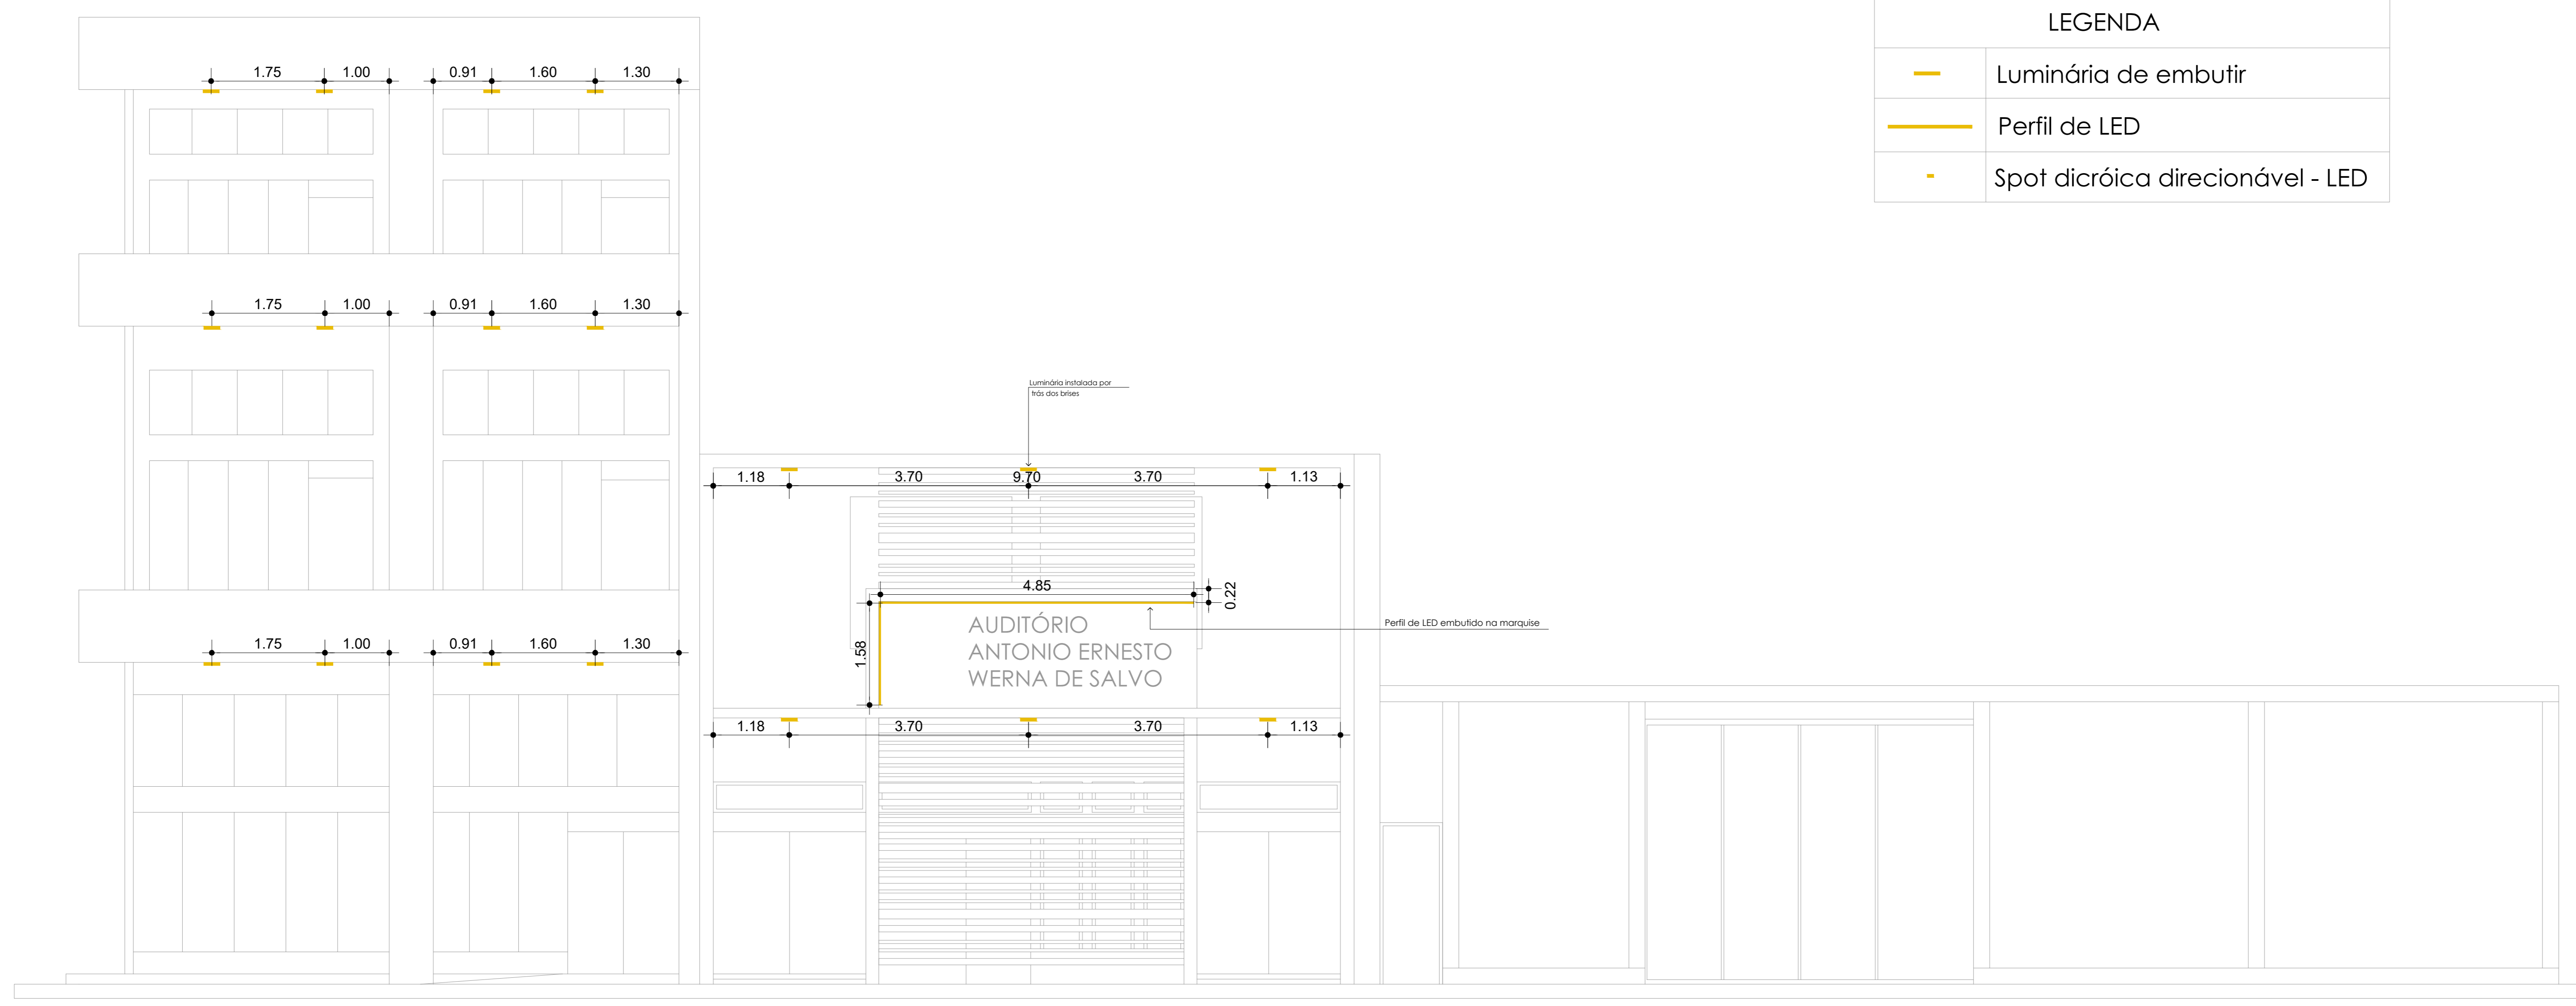

LOCAÇÃO PONTOS DE ILUMINAÇÃO - FACHADA LATERAL
 Projeto Institucional
 ESCALA: 1/50

LEGENDA	
	Luminária de embutir
	Perfil de LED
	Spot dicróica direcionável - LED

QUADRO DE ÁREA	
Área construída	507,83m²
Área do Lote	283,87m²
Coef. de aproveitamento - CAT	0,56
Taxa de ocupação	56,91%
Taxa de permeabilidade	43,08%

CARIMBOS DE APROVAÇÃO

RES.P. TÉCNICO

PROJ. DA OBRA
 SERVIÇO NACIONAL DE APRENDIZAGEM RURAL

AUTOR DO PROJETO
 Arq. Rafaela Quirino Gomes
 CAU-RR A112810-7

RES.P. TÉCNICO

COLABORAÇÃO

PROJETO INSTITUCIONAL - SENAR-RR
 PROJETO BÁSICO - ARG.

CLIENTE: SENAR INSTITUCIONAL DE APRENDIZAGEM RURAL
 Rua Coelha Brasil, 1055 - Sala D
 Bairro: Centro, Boa Vista - RR.


ENFERMEIRO ORÇAM.: [Signature]

AUTOR DO PROJETO: Arq. Rafaela Quirino Gomes
 CAU-RR A112810-7

RES.P. TÉCNICO: [Signature]

COLABORAÇÃO: [Signature]

DATA: 10/02/2021
 ESCALA: 1/50
 ÁREA DO PROJETO: 283,87m²
 PROJETO: [Signature]

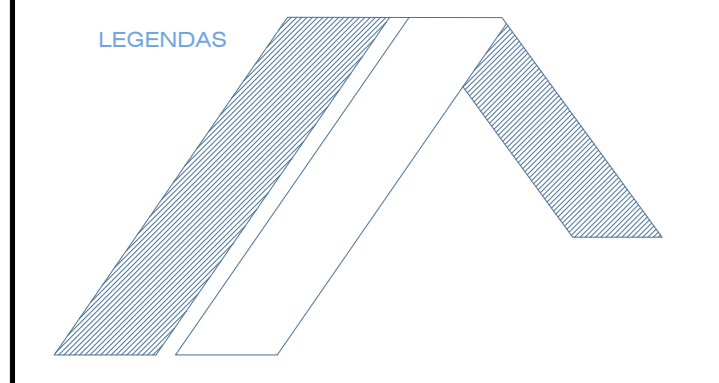

PORTAS

JANELAS

ACABAMENTOS

- PISO
- PAREDE
- TETO



CNPJ: 32.204.759/0001-82
 END.: Rua Coelha Brasil, 1055 - Sala D
 Bairro: Centro, Boa Vista - RR.
 TEL.: (95) 99133-4720 / (95) 98112-1466